




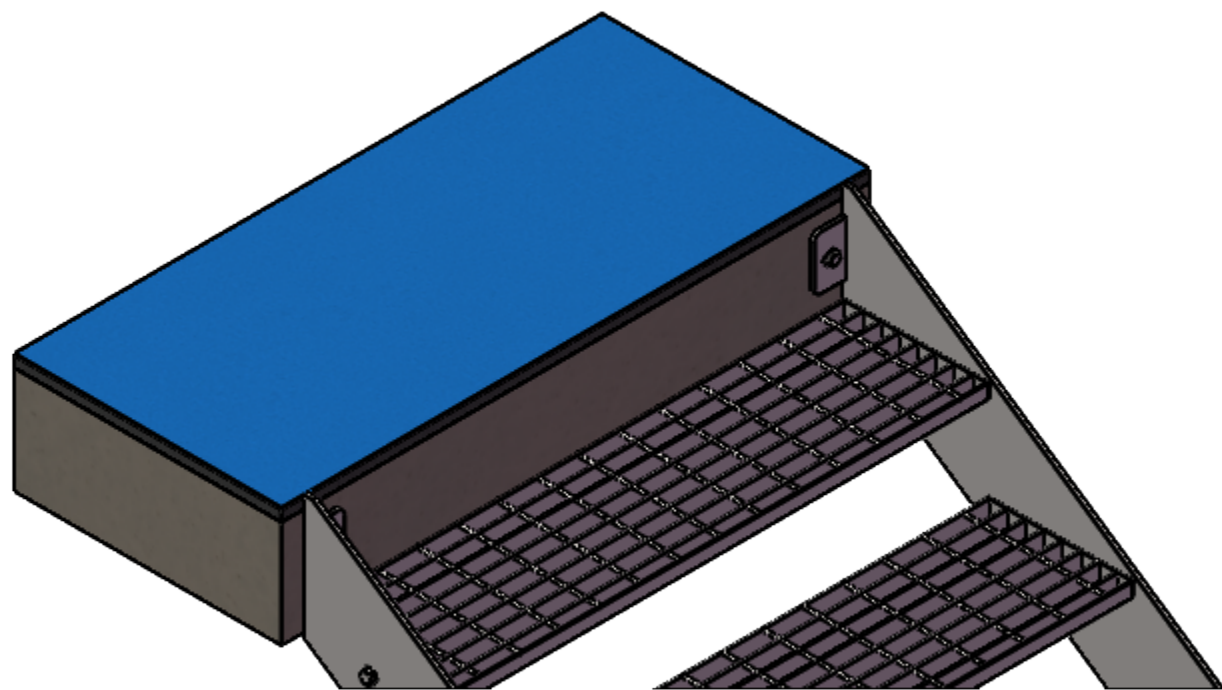


Infästning i homogen betong.

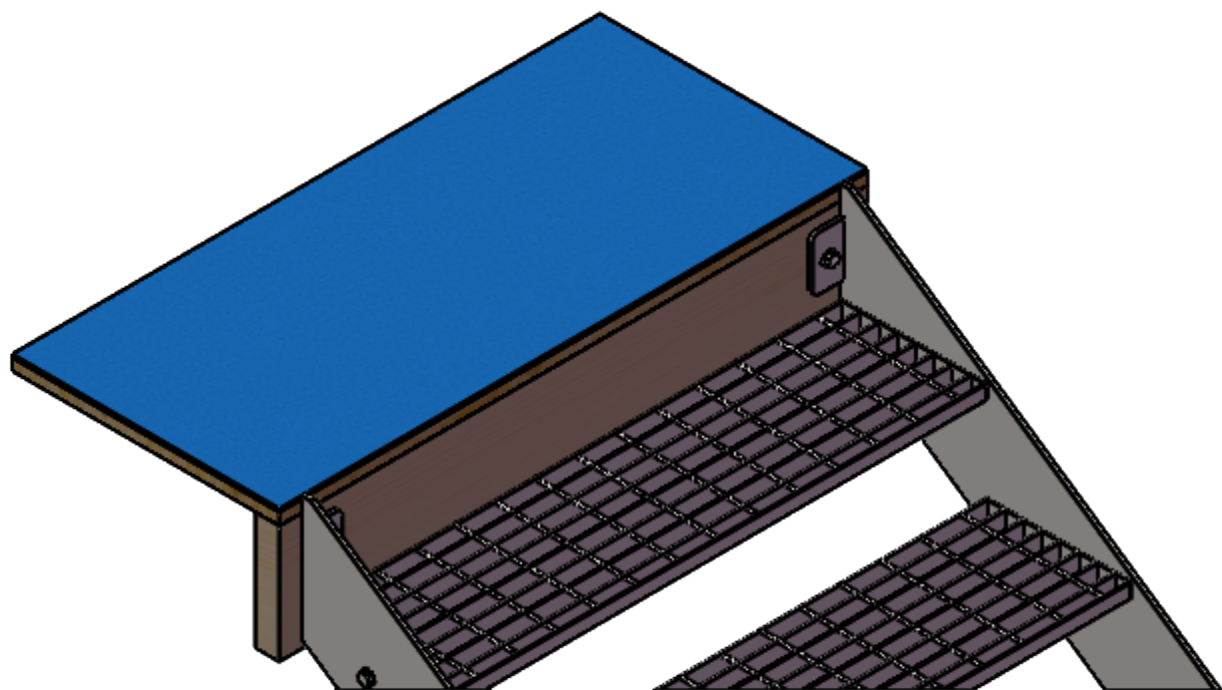


Infästning i träbjälklag.

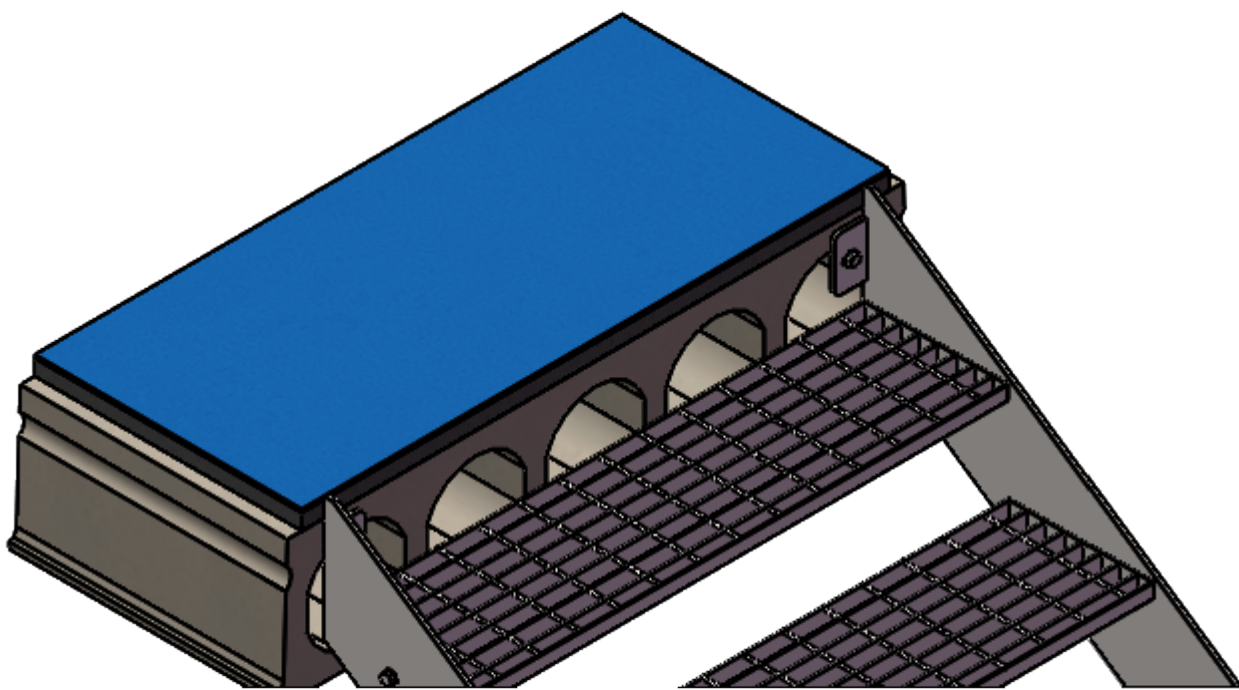


Infästning i HDF.

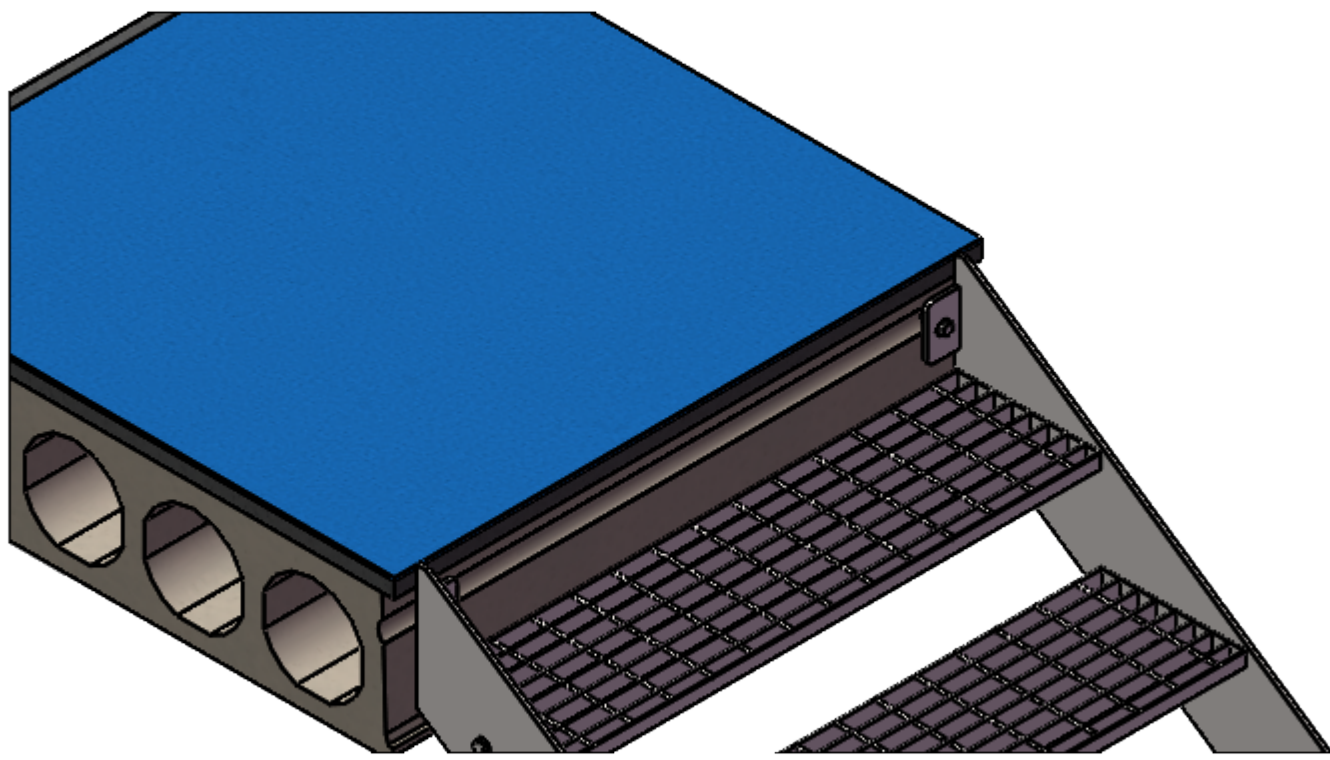


Infästning i HDF 90°.

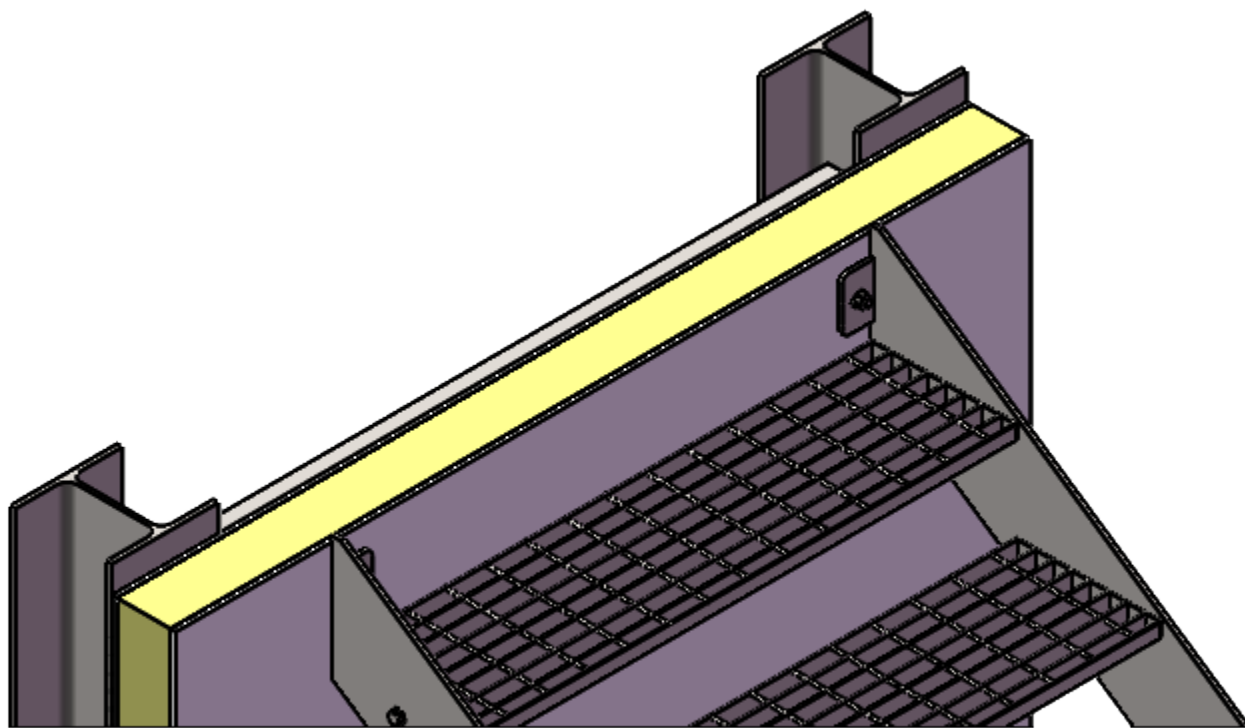

Infästning i sandwichpanel.

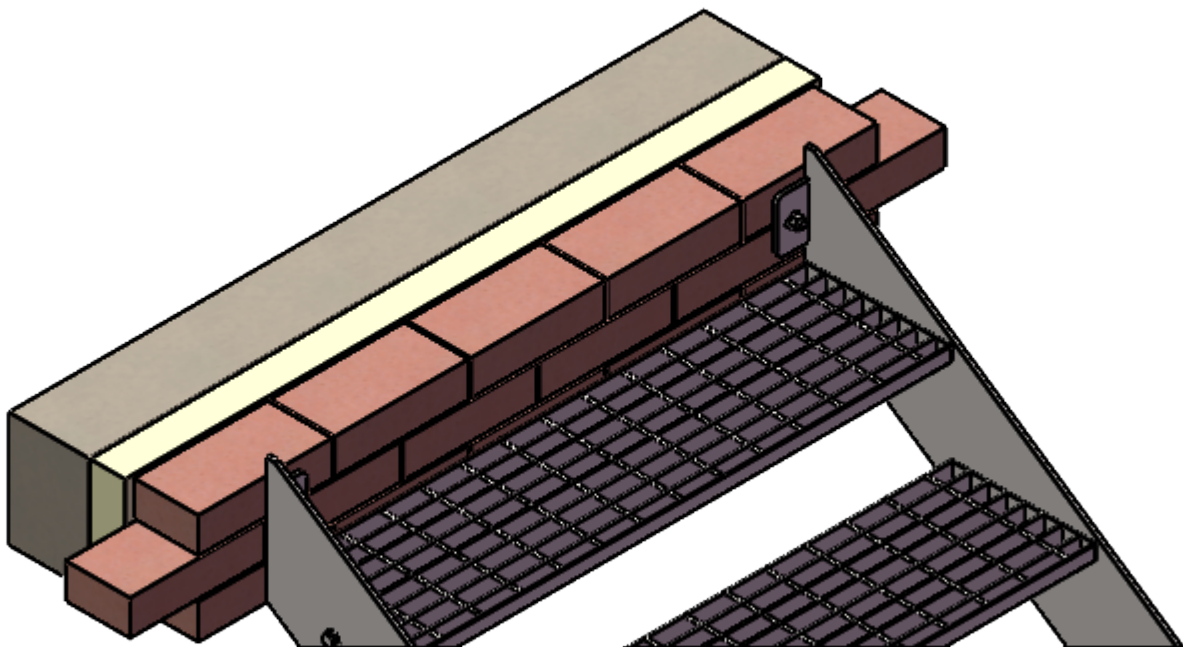

Infästning i tegelvägg.

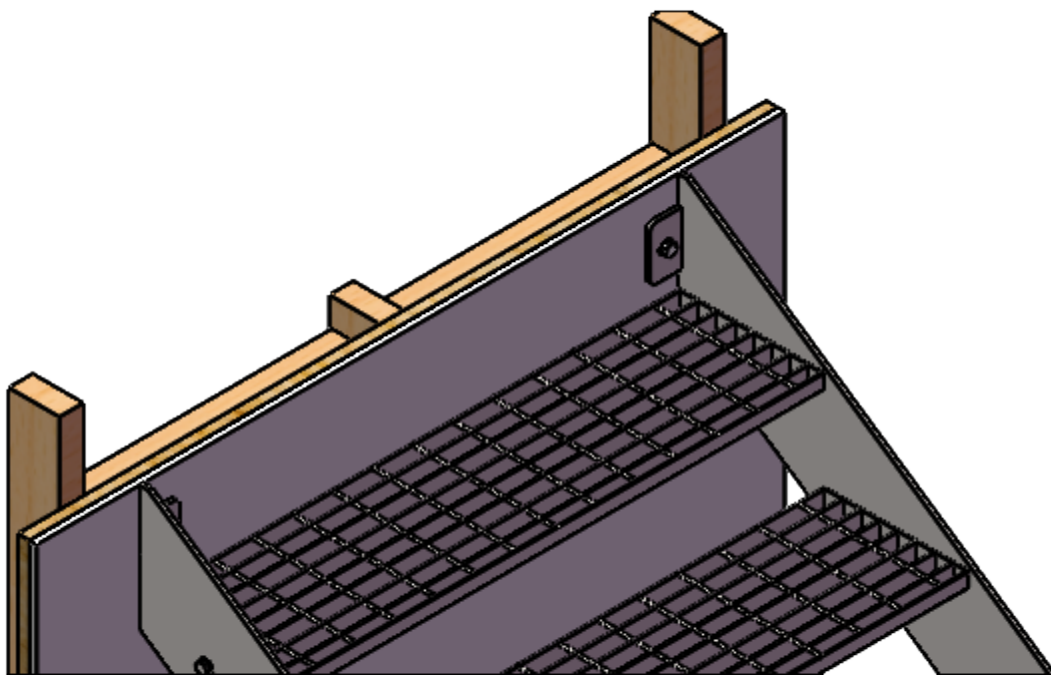


Infästning i regelvägg/OSB/Gips.


VYTAB reserve all rights in this document and the information contained.
Use, copying or disclosure to third parties without authority is forbidden.
Vytap AB Tel: 0151- 518040 www.vytab.se

Toleranser för icke toleranssatta bearbetningsmått: Tolerances for untoleranced machining measures:							
mm	<=6	<=30	<=120	<=400	<=1000	<=2000	<=4000 <=8000
	±0,2	±0,5	±0,8	±1,2	±2	±3	±4 ±5



DRAWN			
APPR.			
APPR. DATE			
FINISH			
SCALE	A1 1:10		
		Order Number	Sheet 1/8
		Drawing Number -1	Rev.

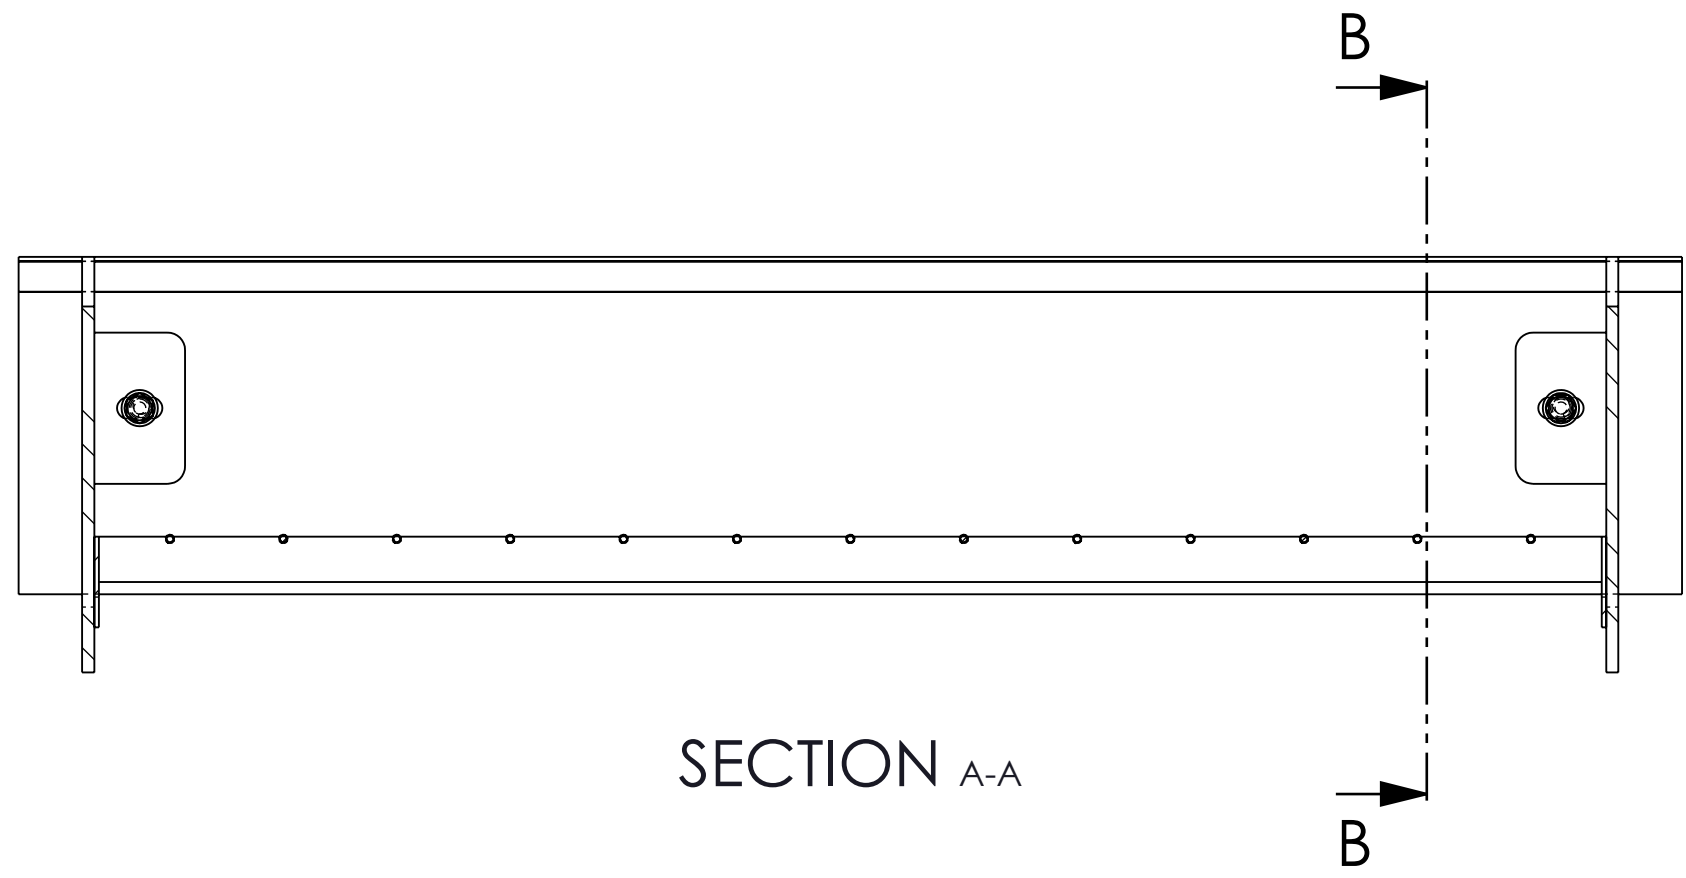

SECTION A-A

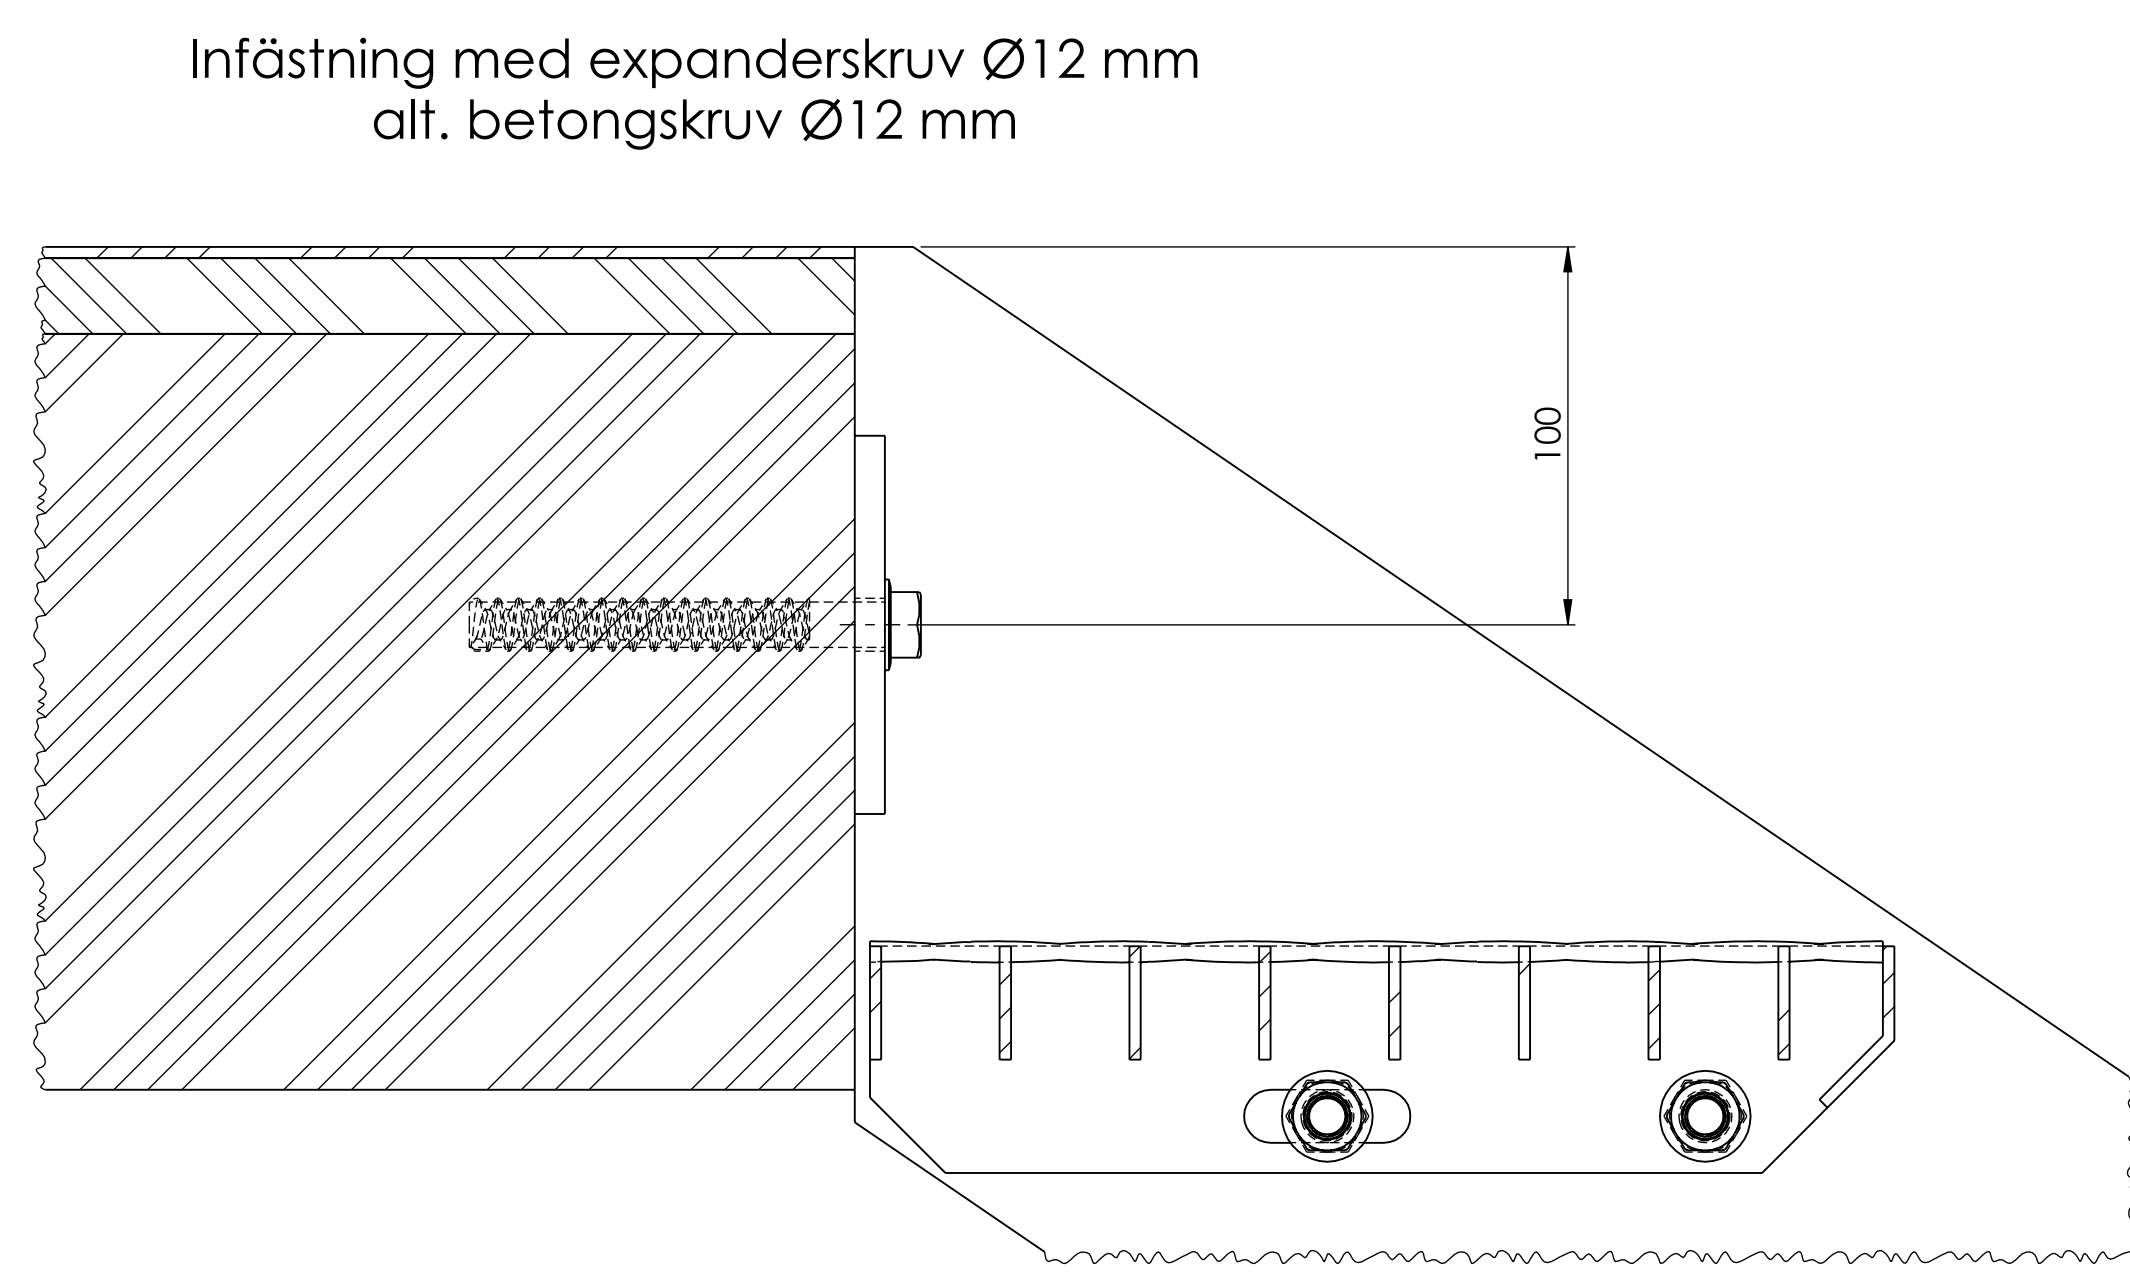



SECTION B-B
SCALE 1 : 2

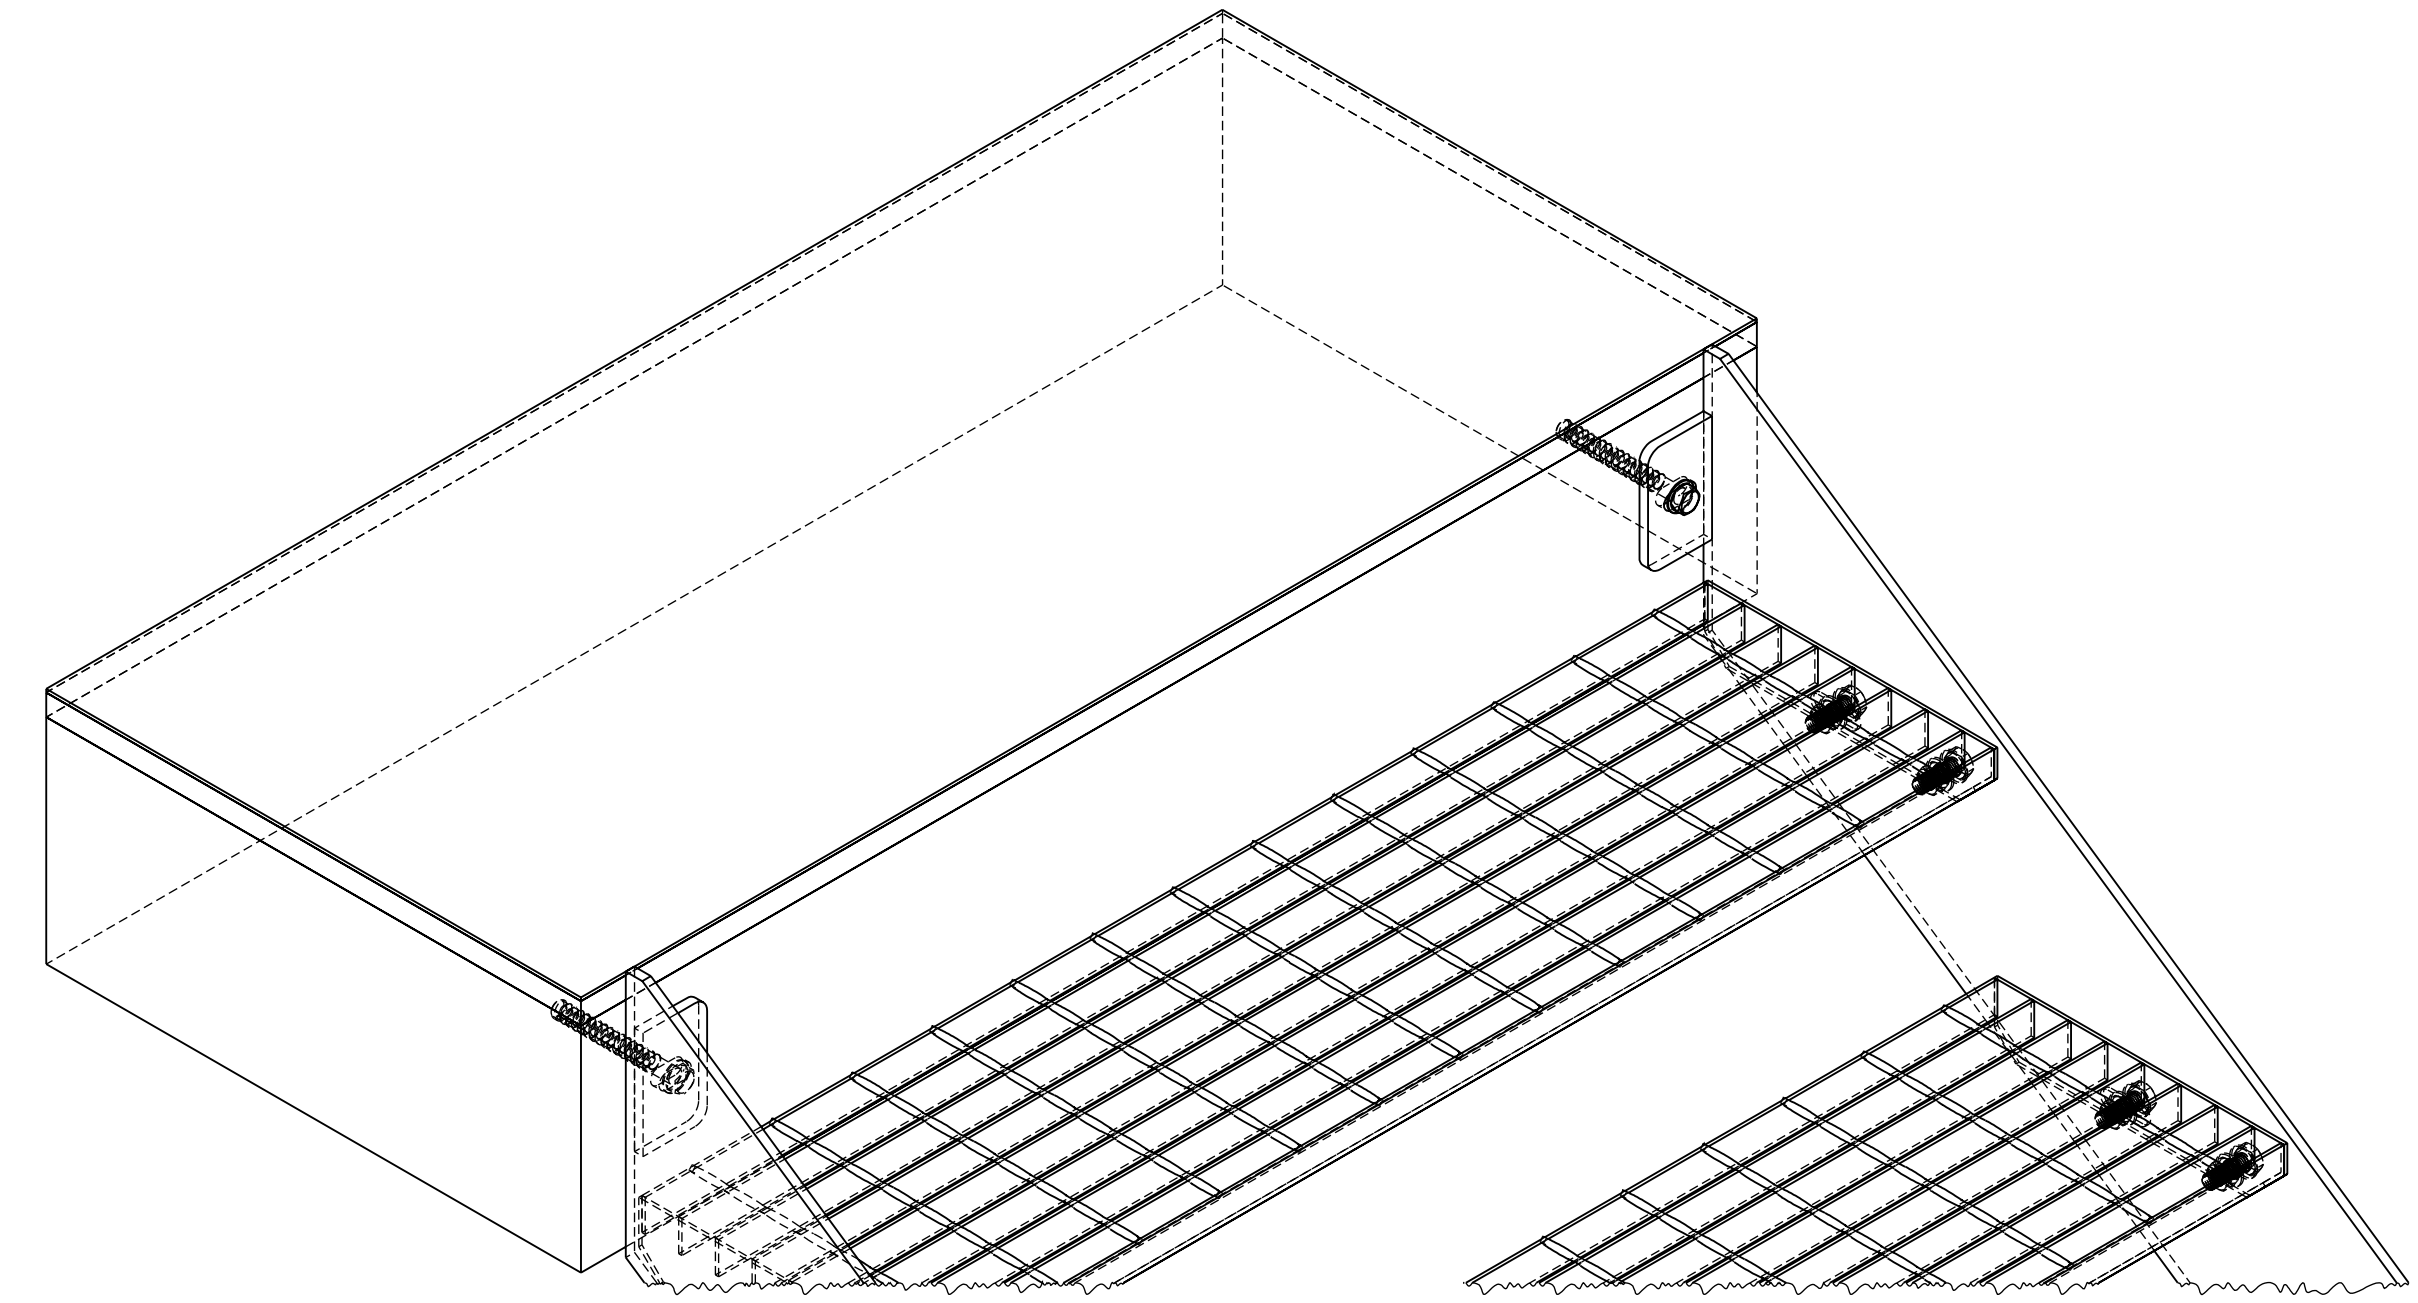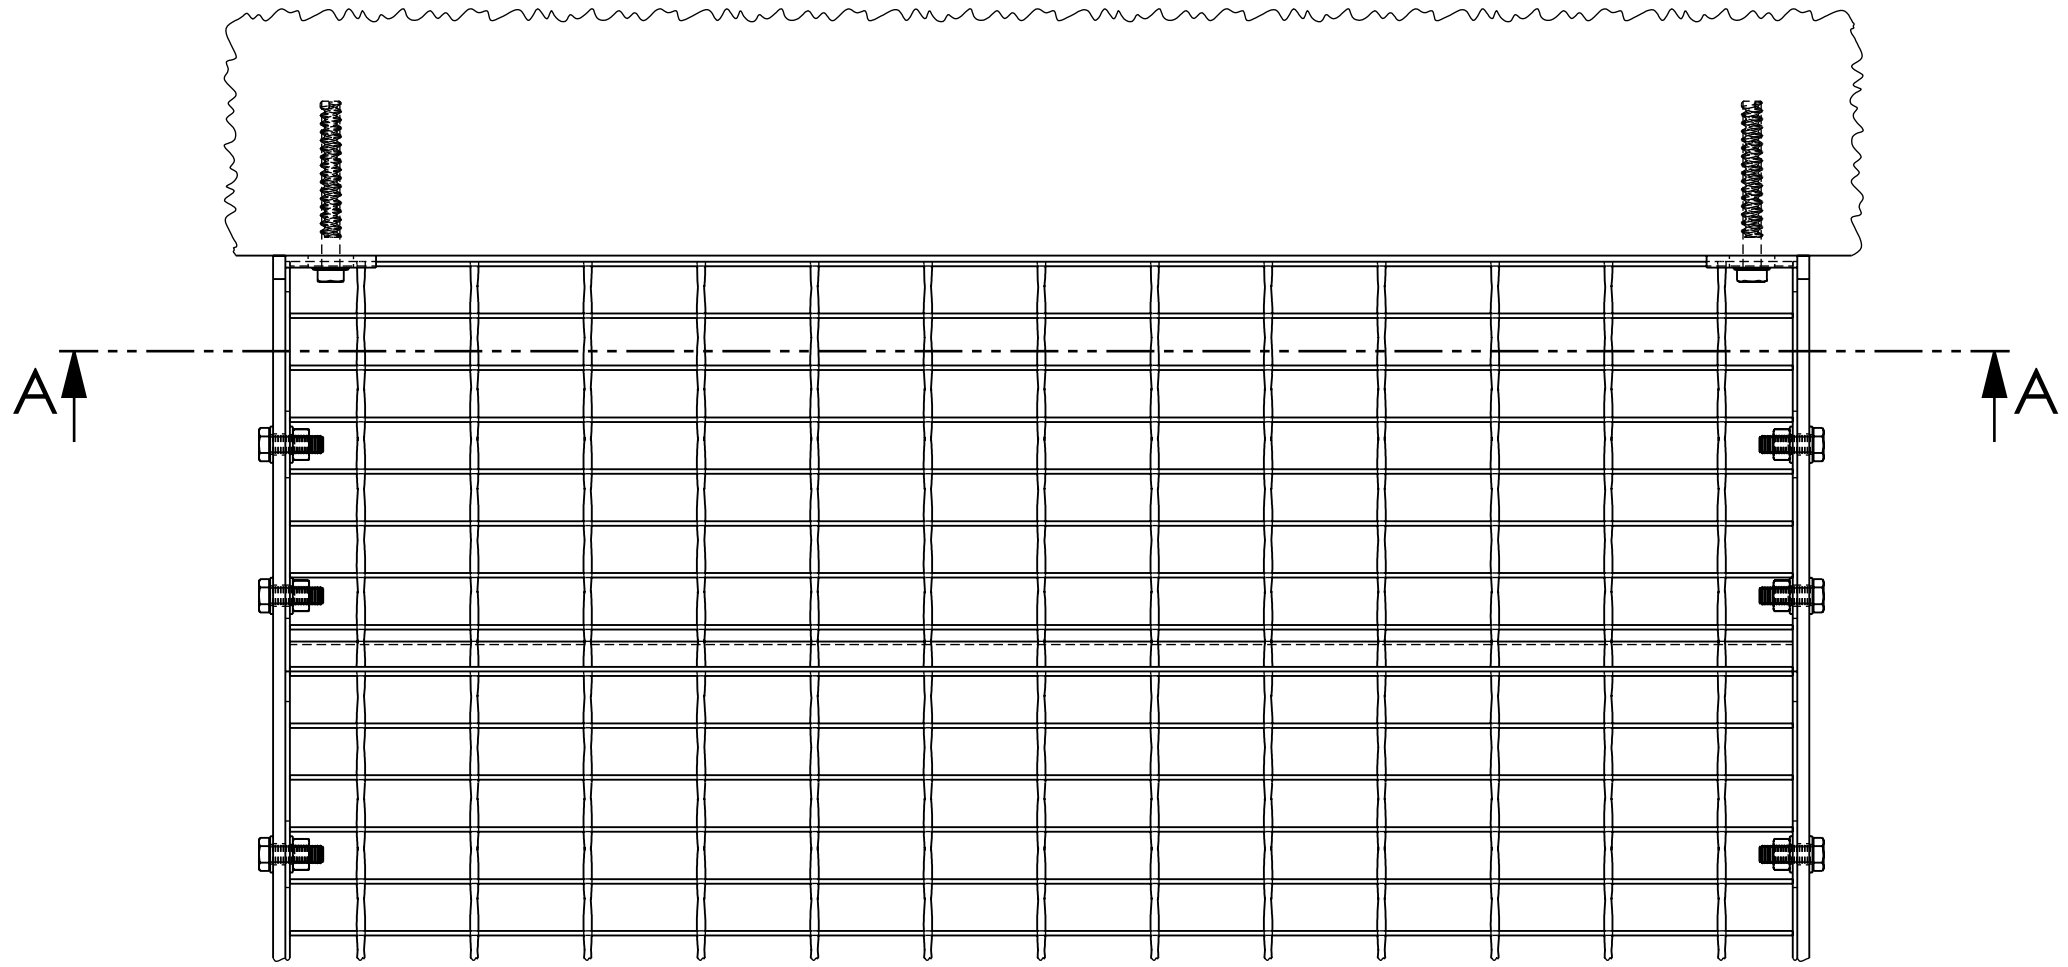


VYTAB reserve all rights in this document and the information contained.
Use, copying or disclosure to third parties without authority is forbidden.
Vytab AB Tel: 0151-518040 www.vytab.se


Toleranser för icke toleranssatta bearbetningsmått: Tolerances for untoleranced machining measures:									DRAWN		VYTAB Rak Trappa Infästning i Betong			
mm	<=6	<=30	<=120	<=400	<=1000	<=2000	<=4000	<=8000	APPR.					
	±0,2	±0,5	±0,8	±1,2	±2	±3	±4	±5	DATE					
FINISH											SCALE		A1 1:5	
											Order Number		Sheet 2/8	
											Drawing Number -2		Rev.	

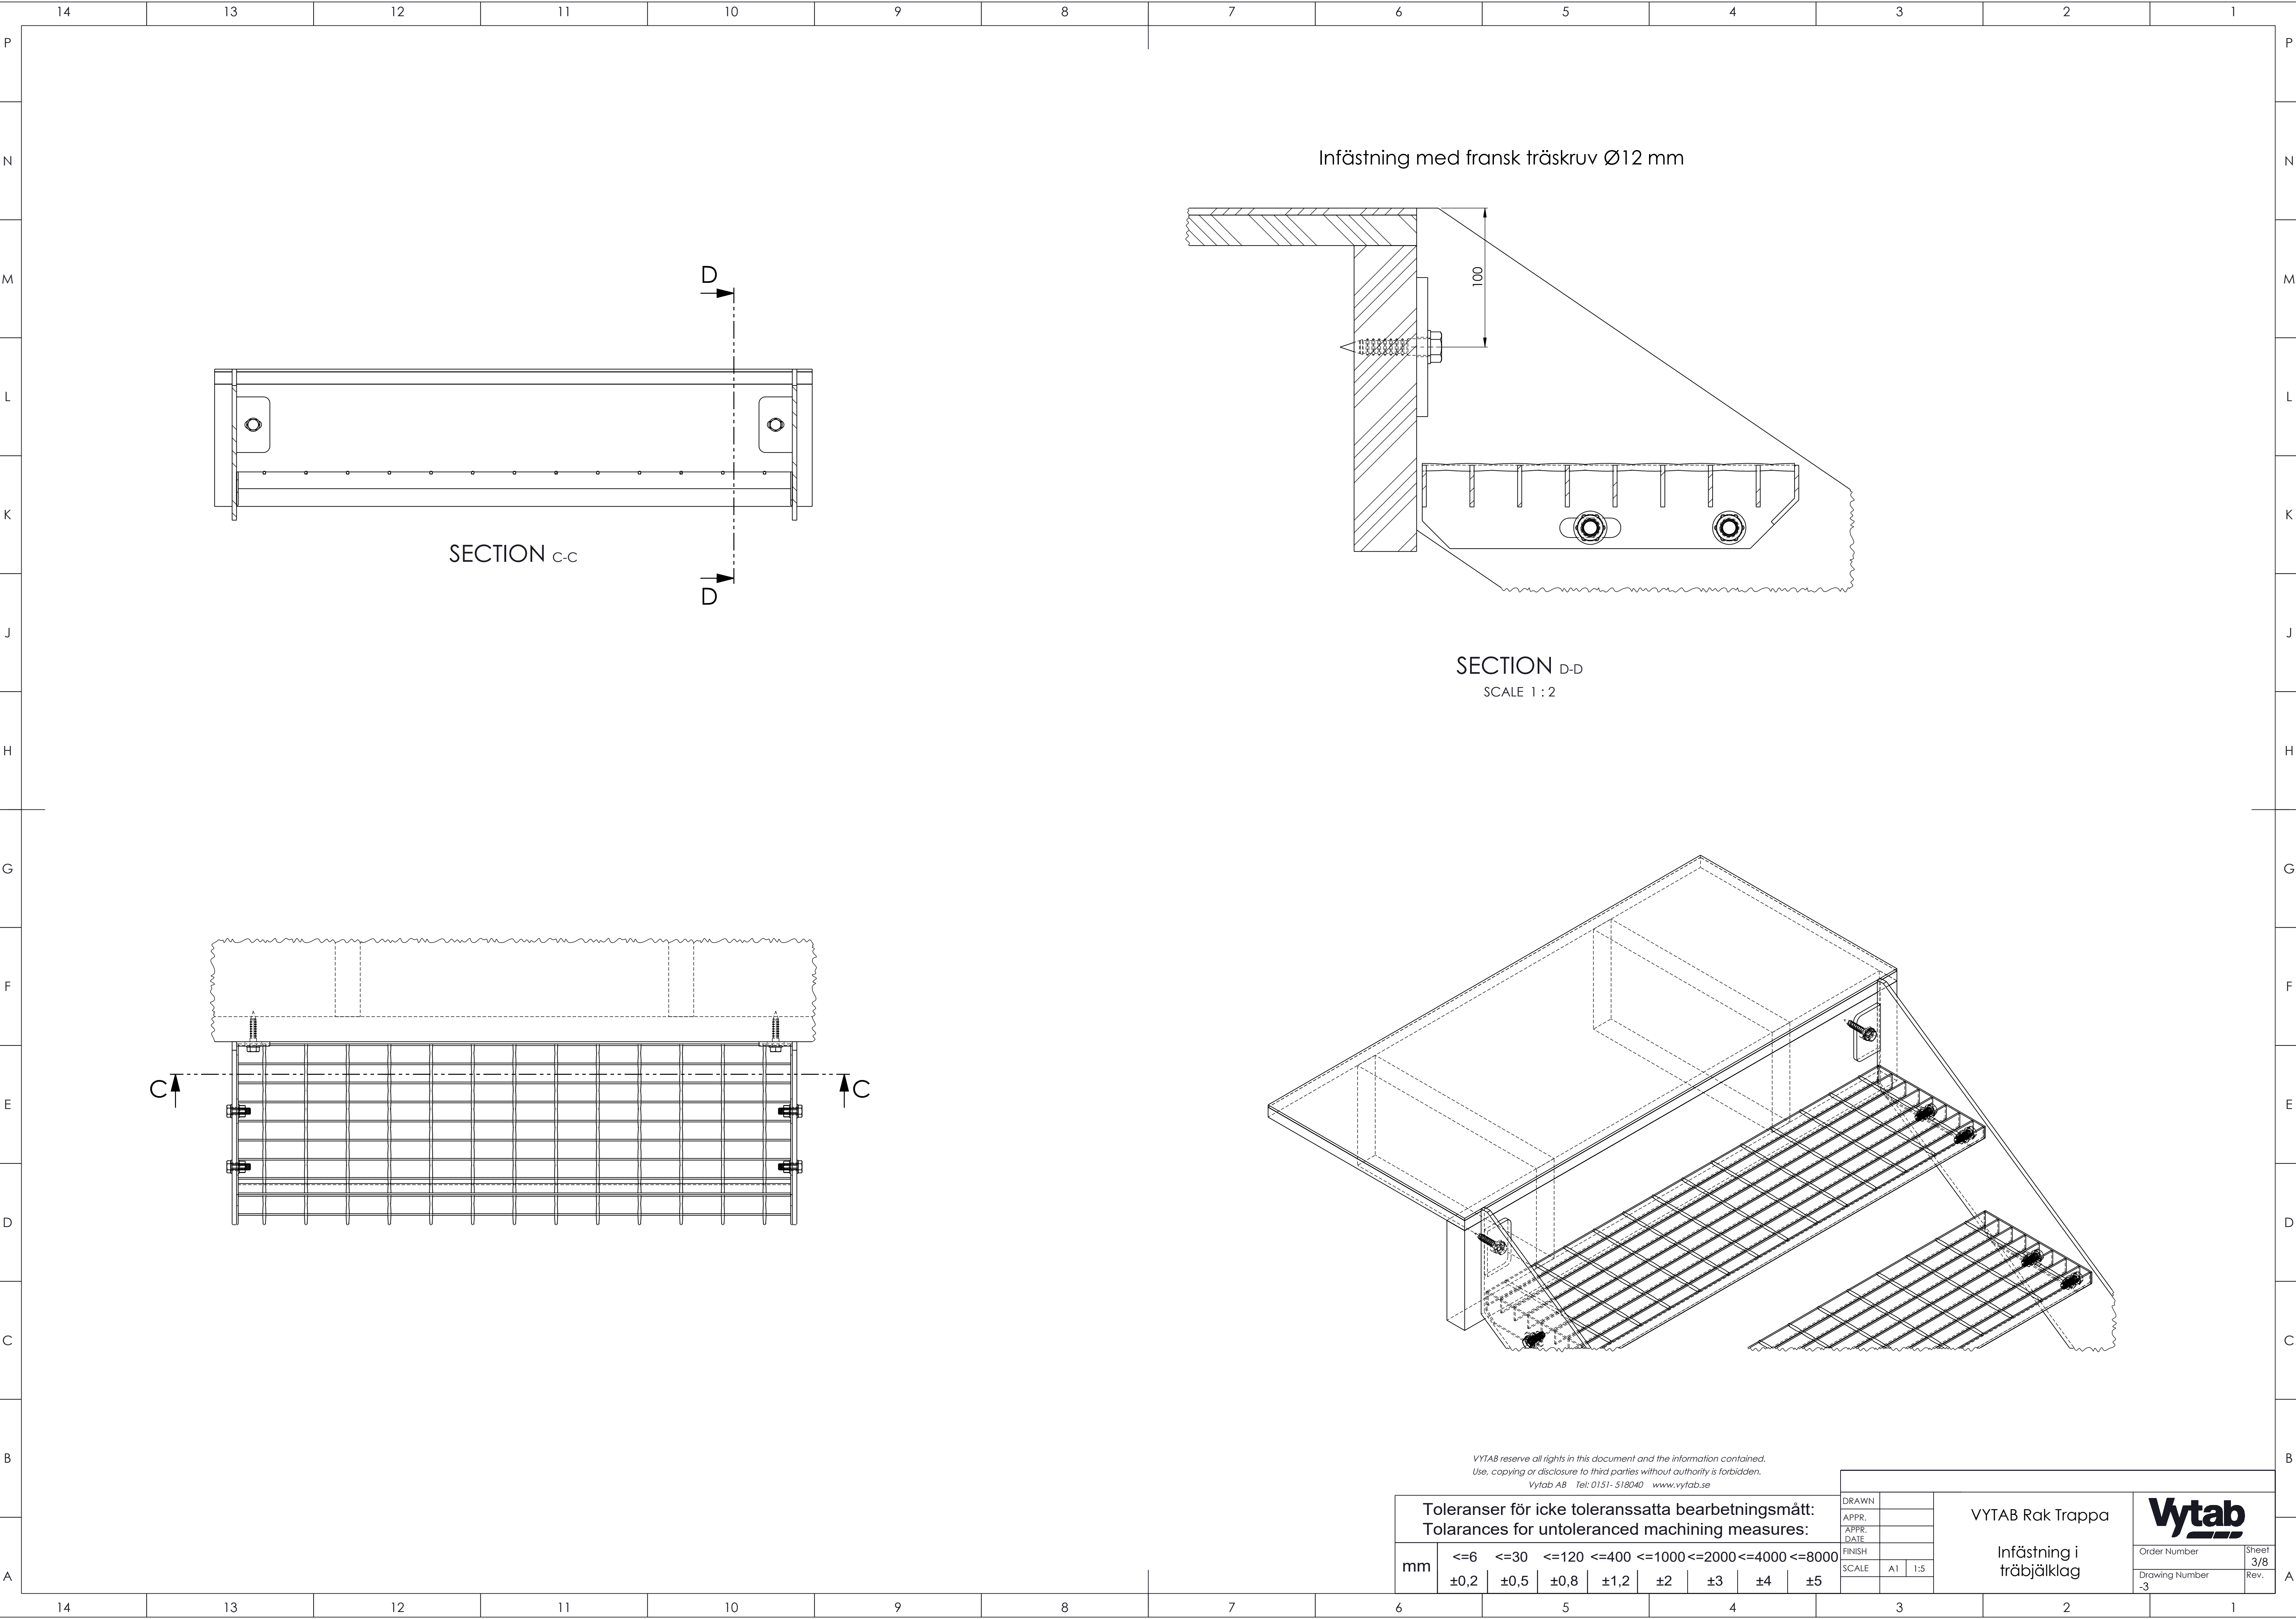

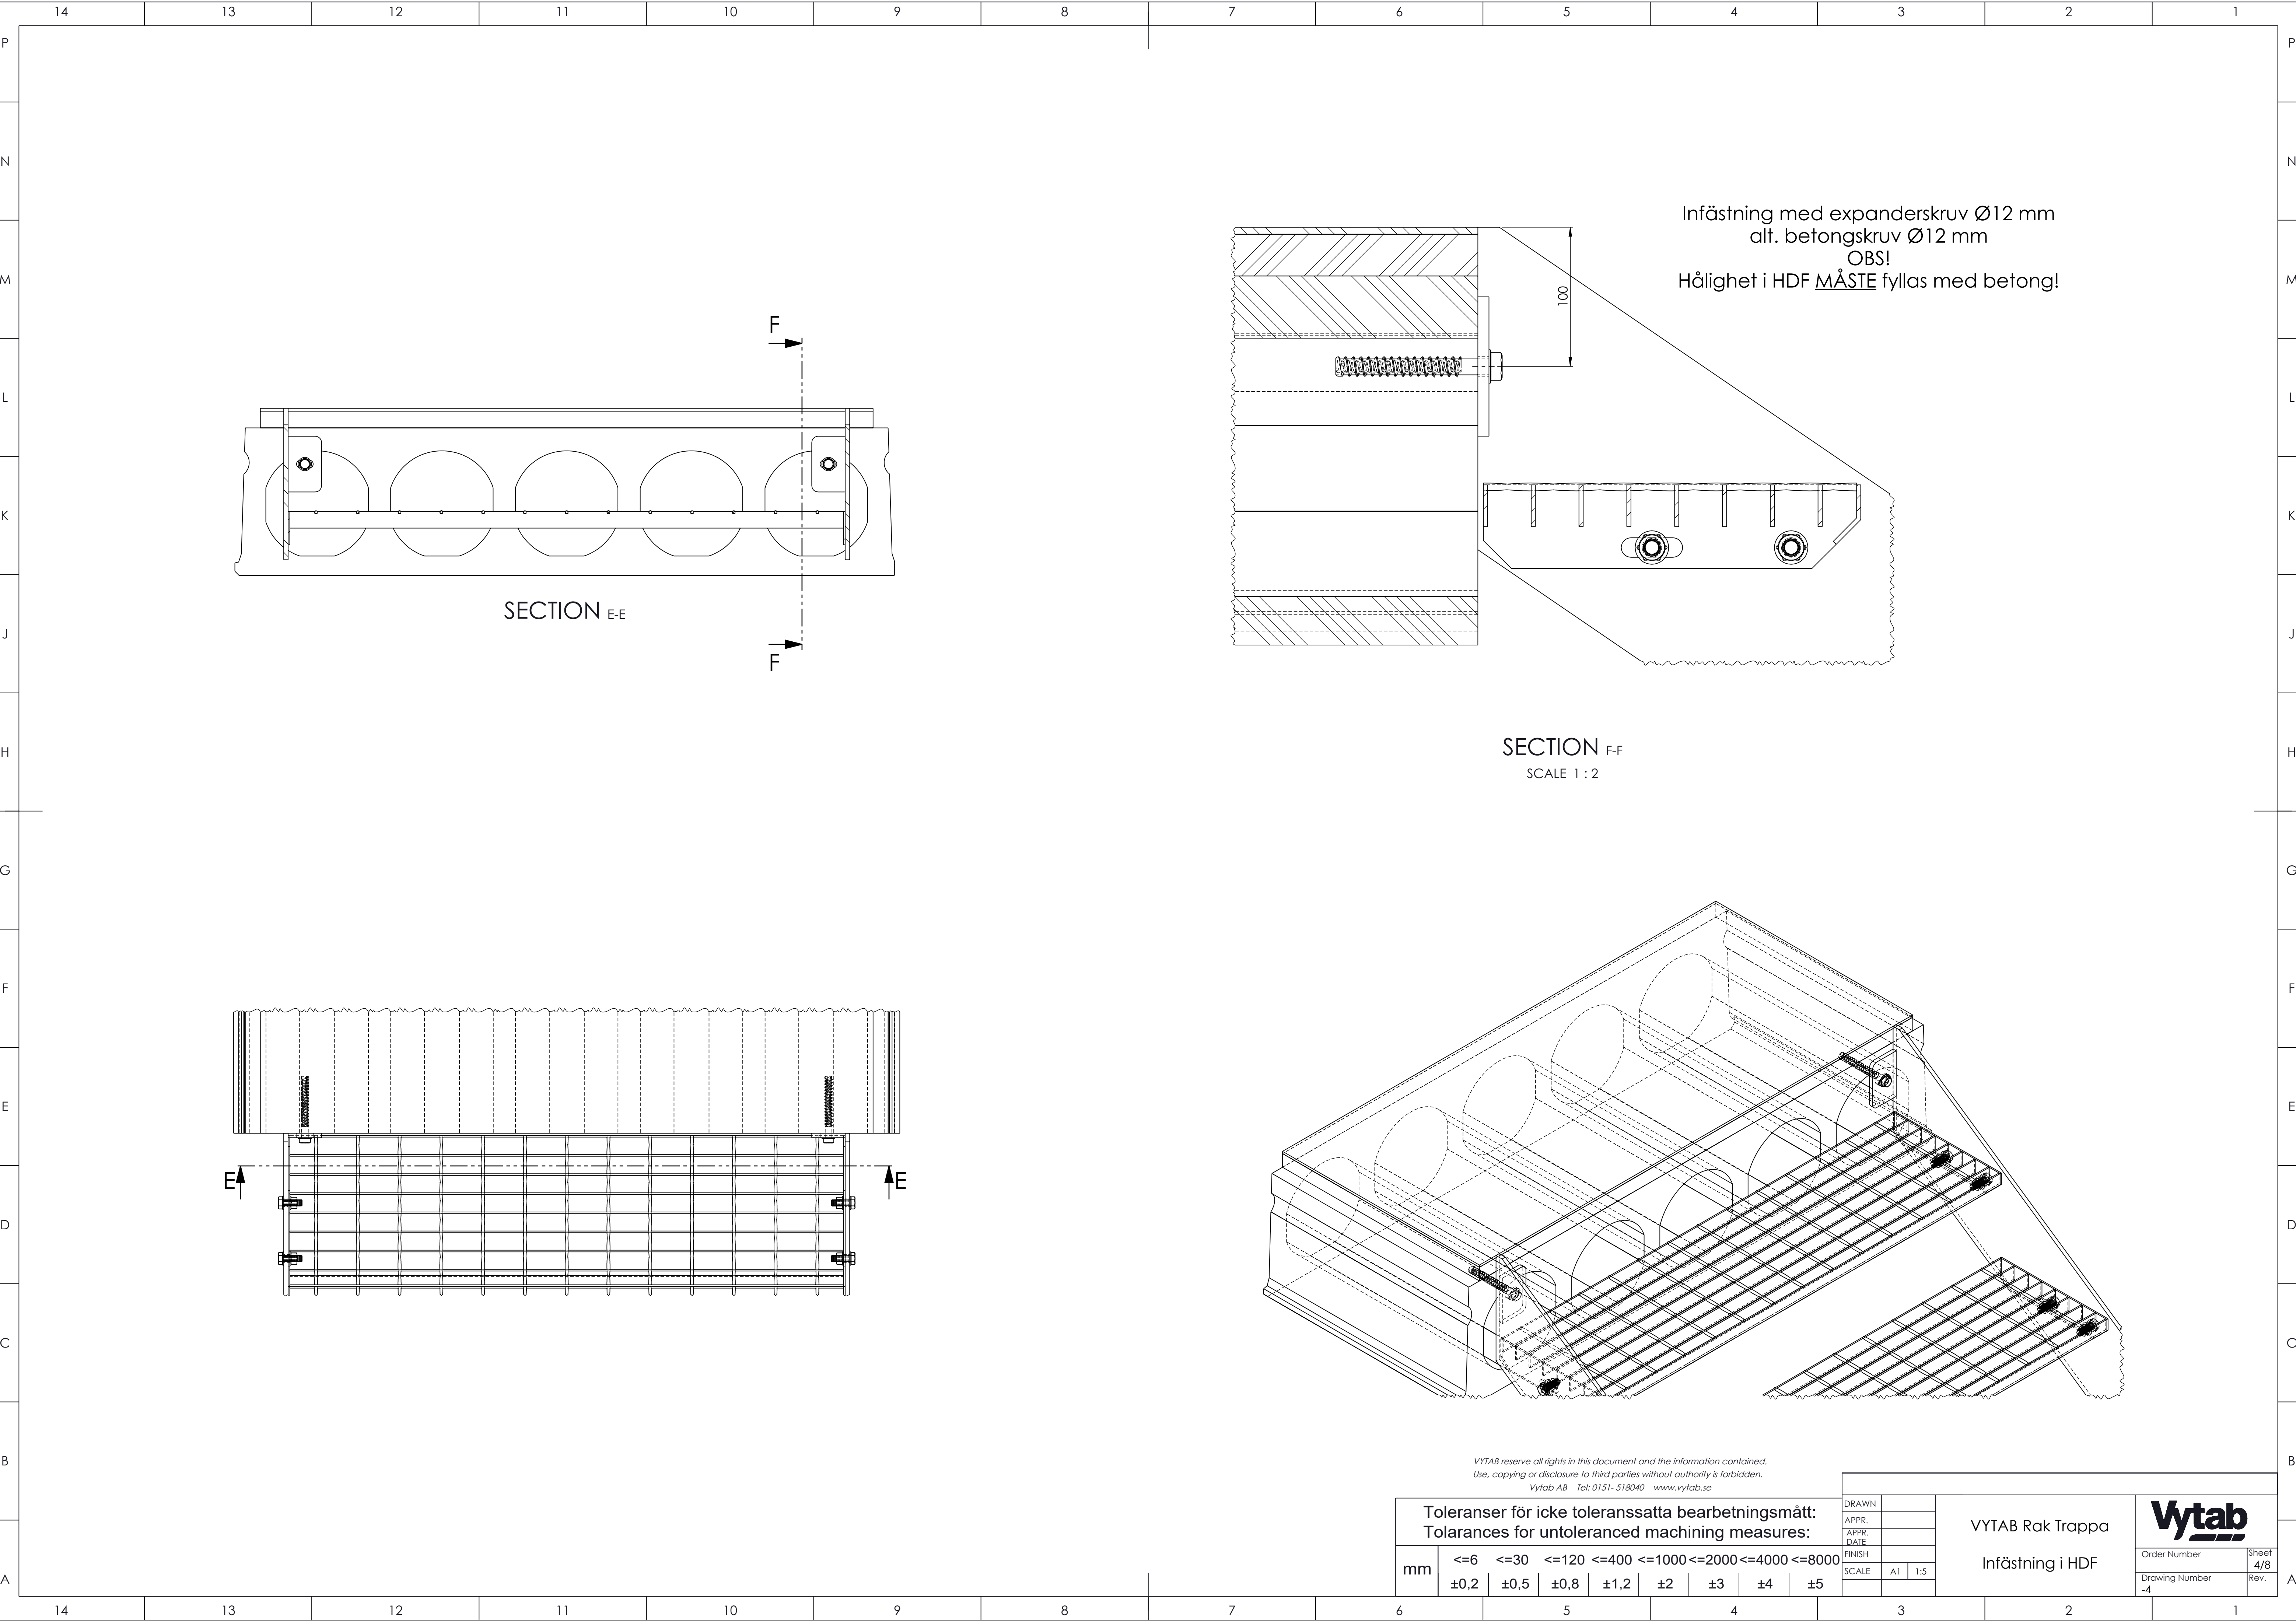


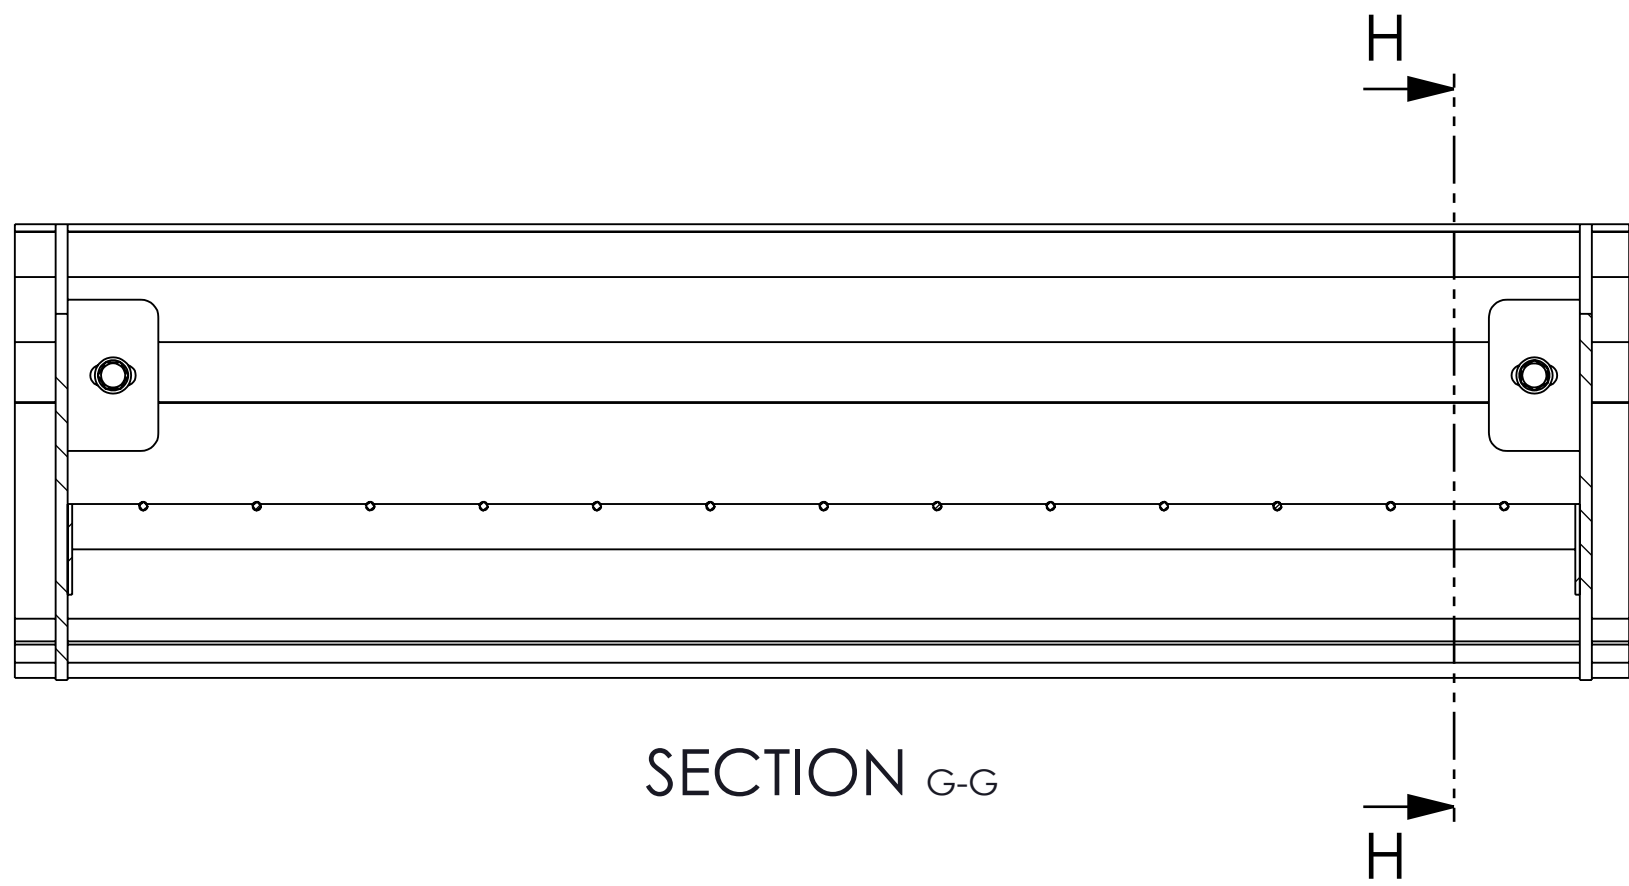


SECTION G-G

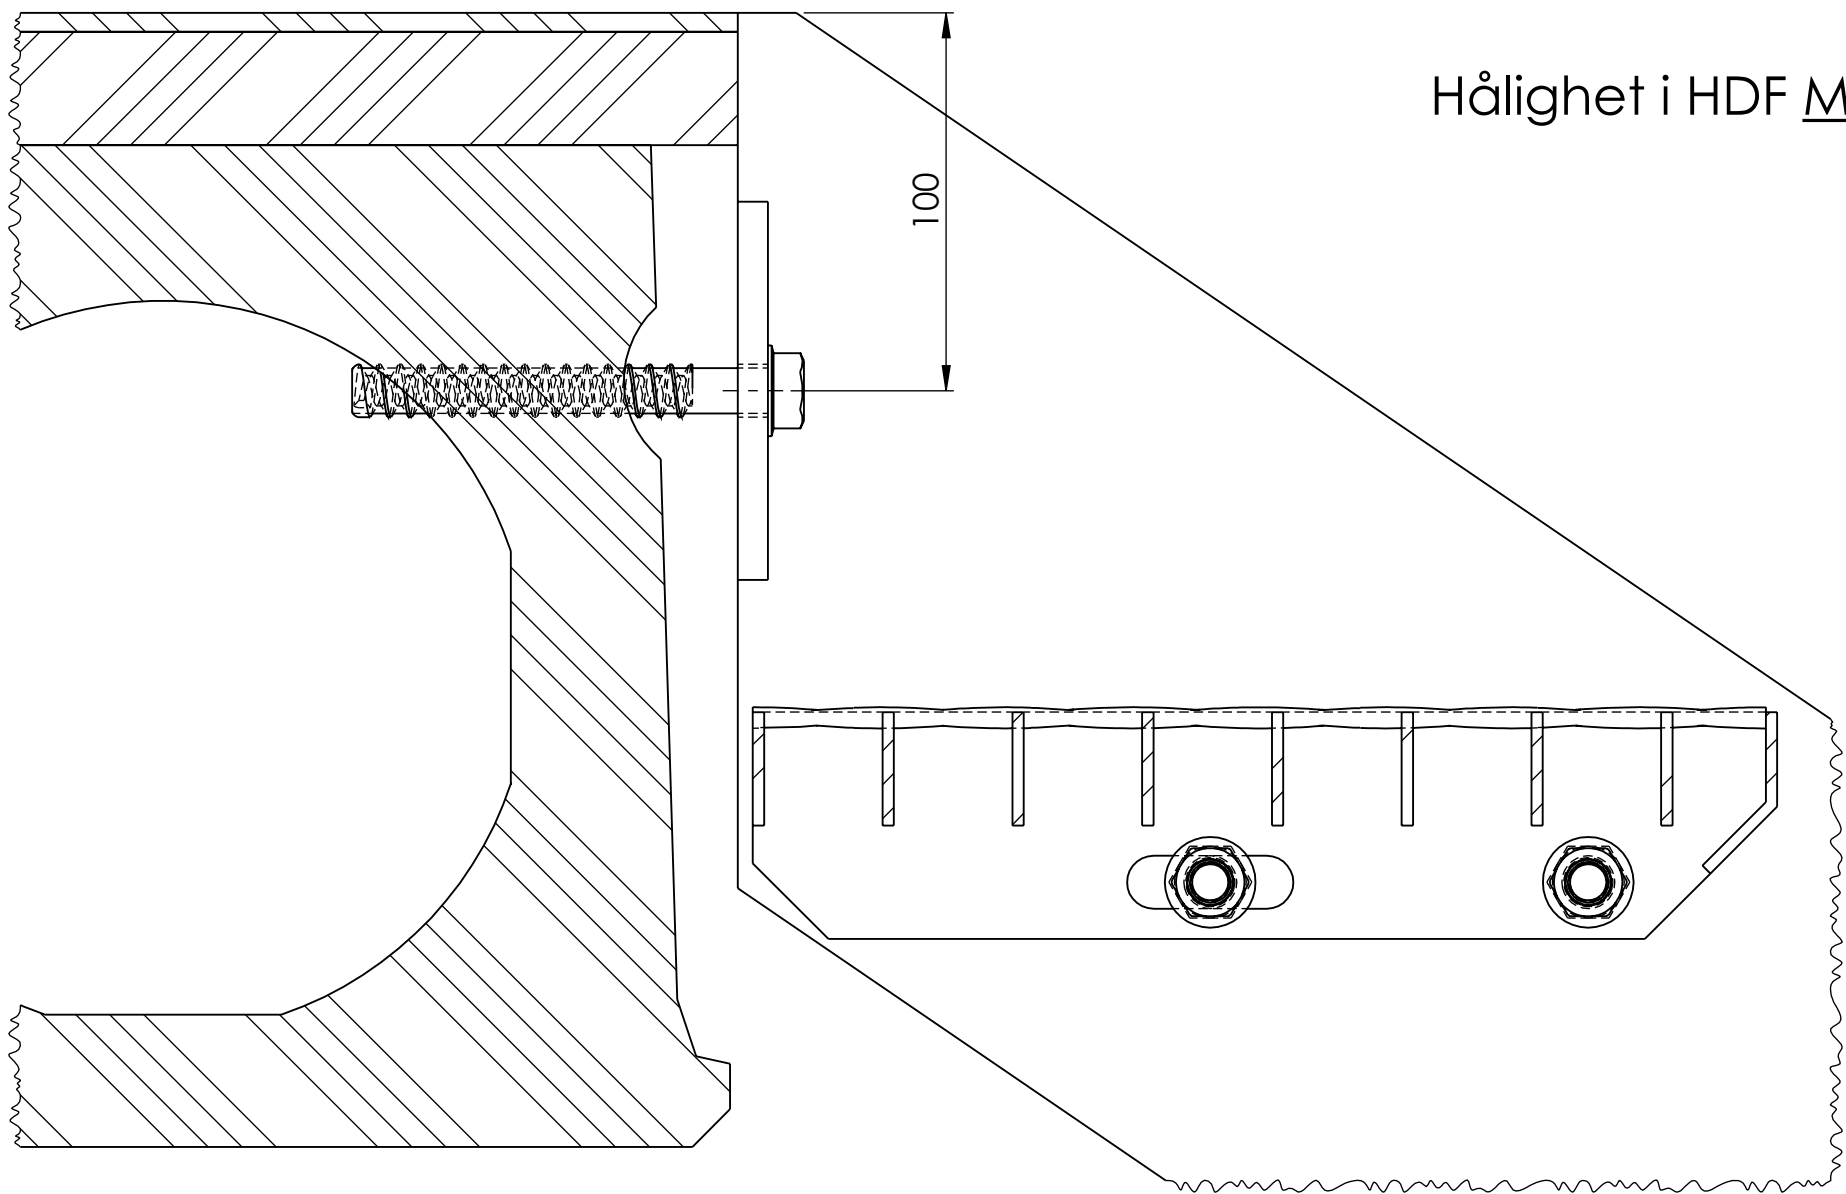

Infästning med expanderskruv Ø12 mm
alt. betongskruv Ø12 mm
OBS!
Hålighet i HDF MÅSTE fyllas med betong!


SECTION H-H
SCALE 1 : 2

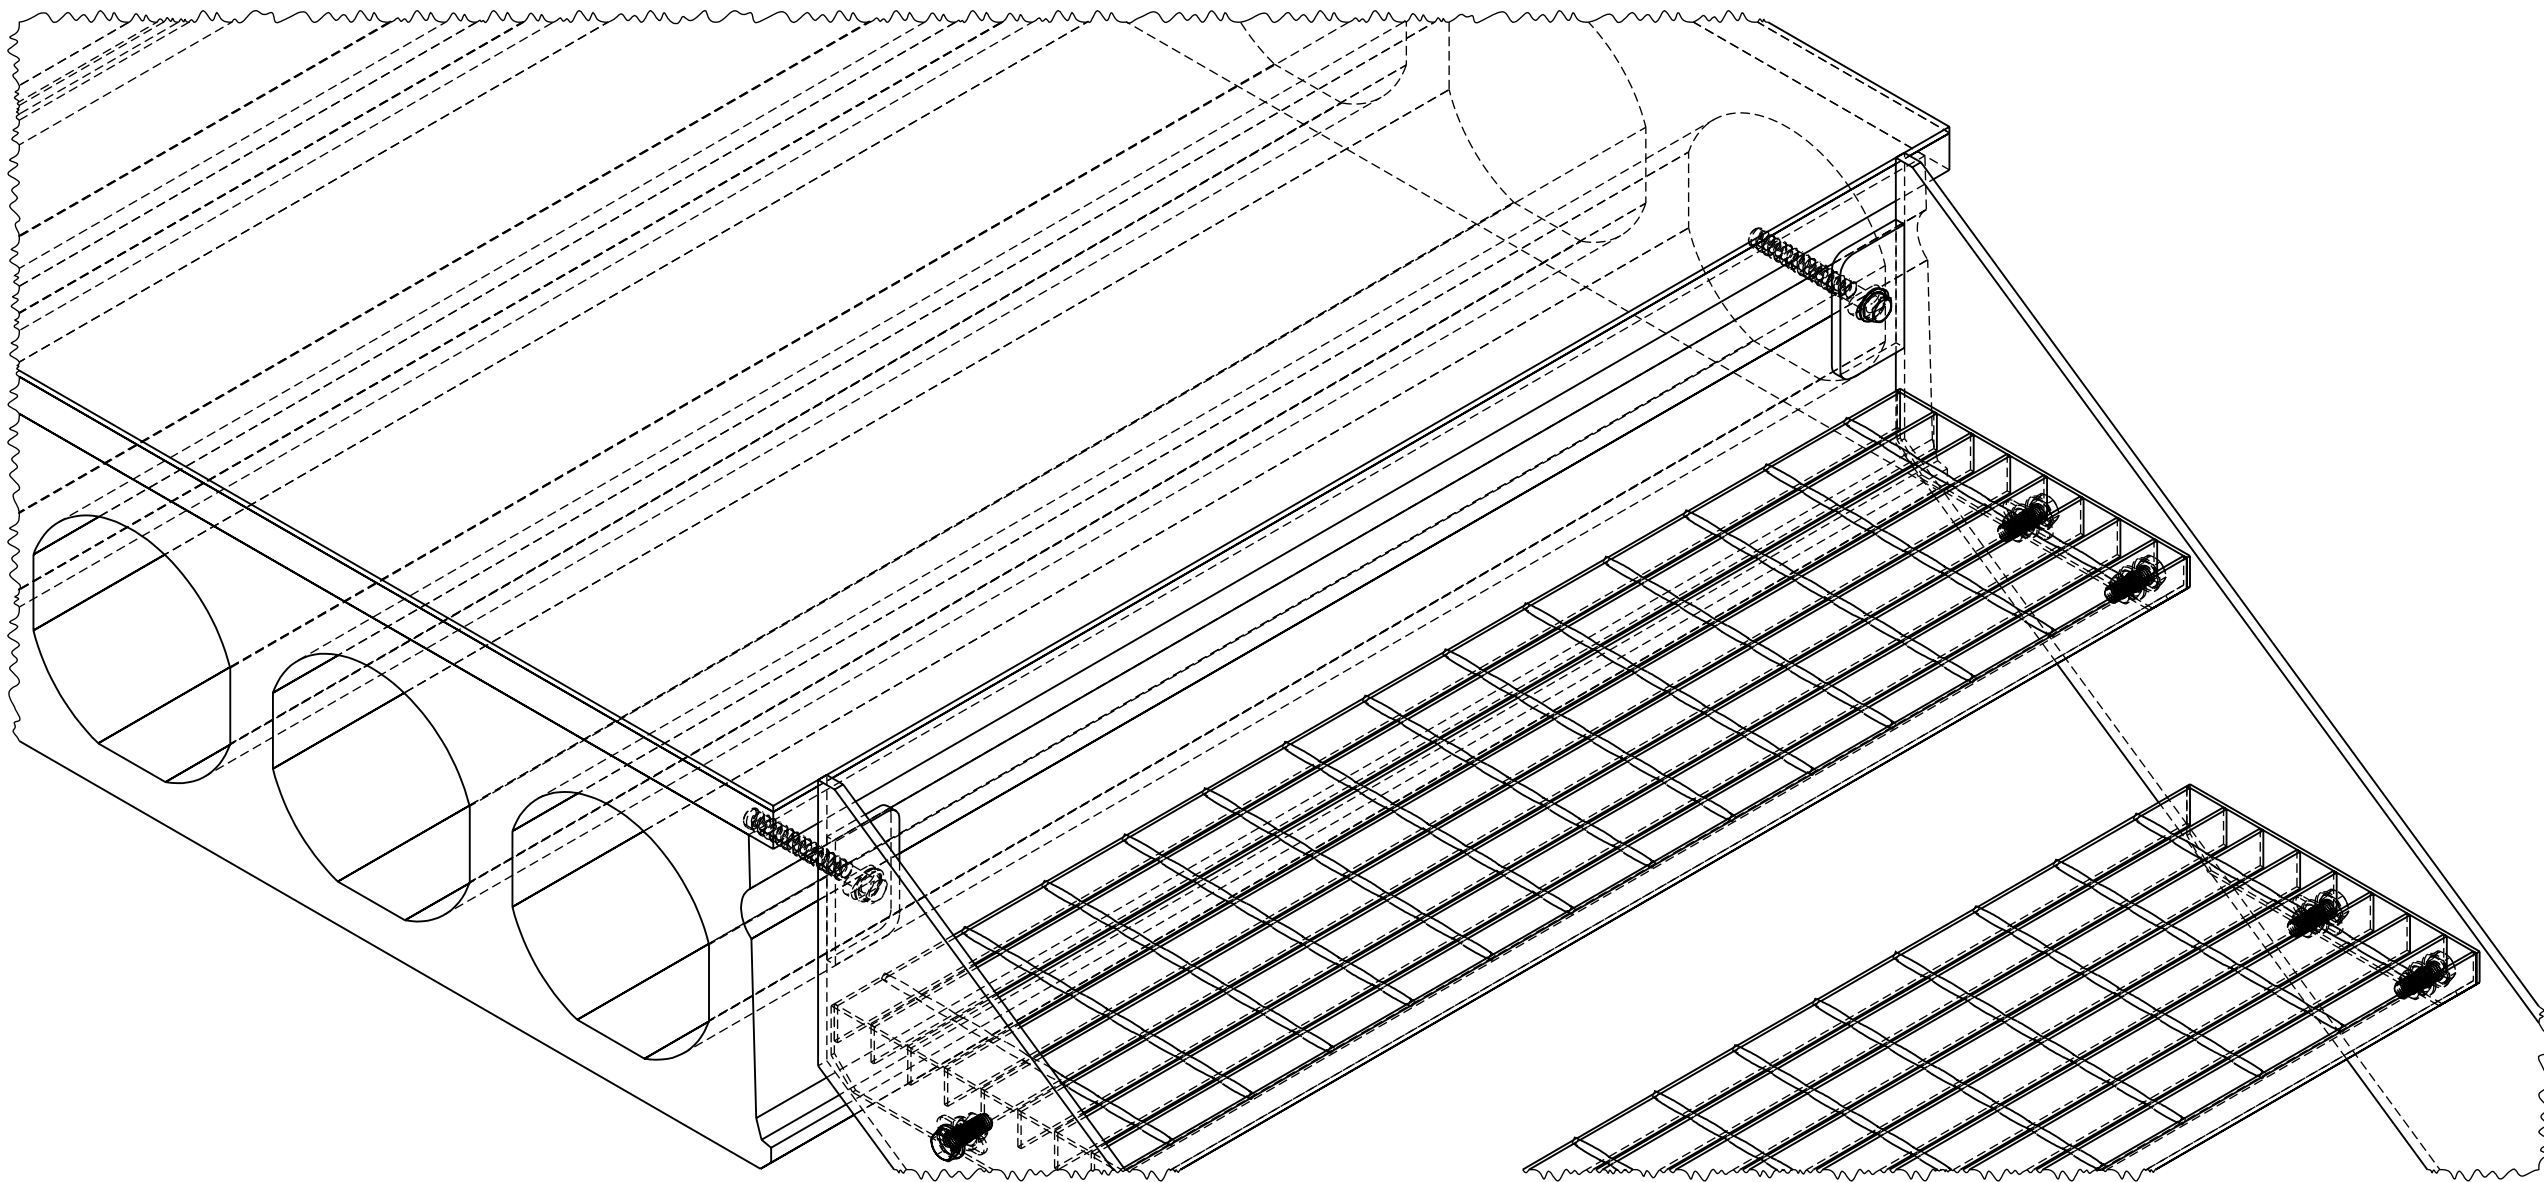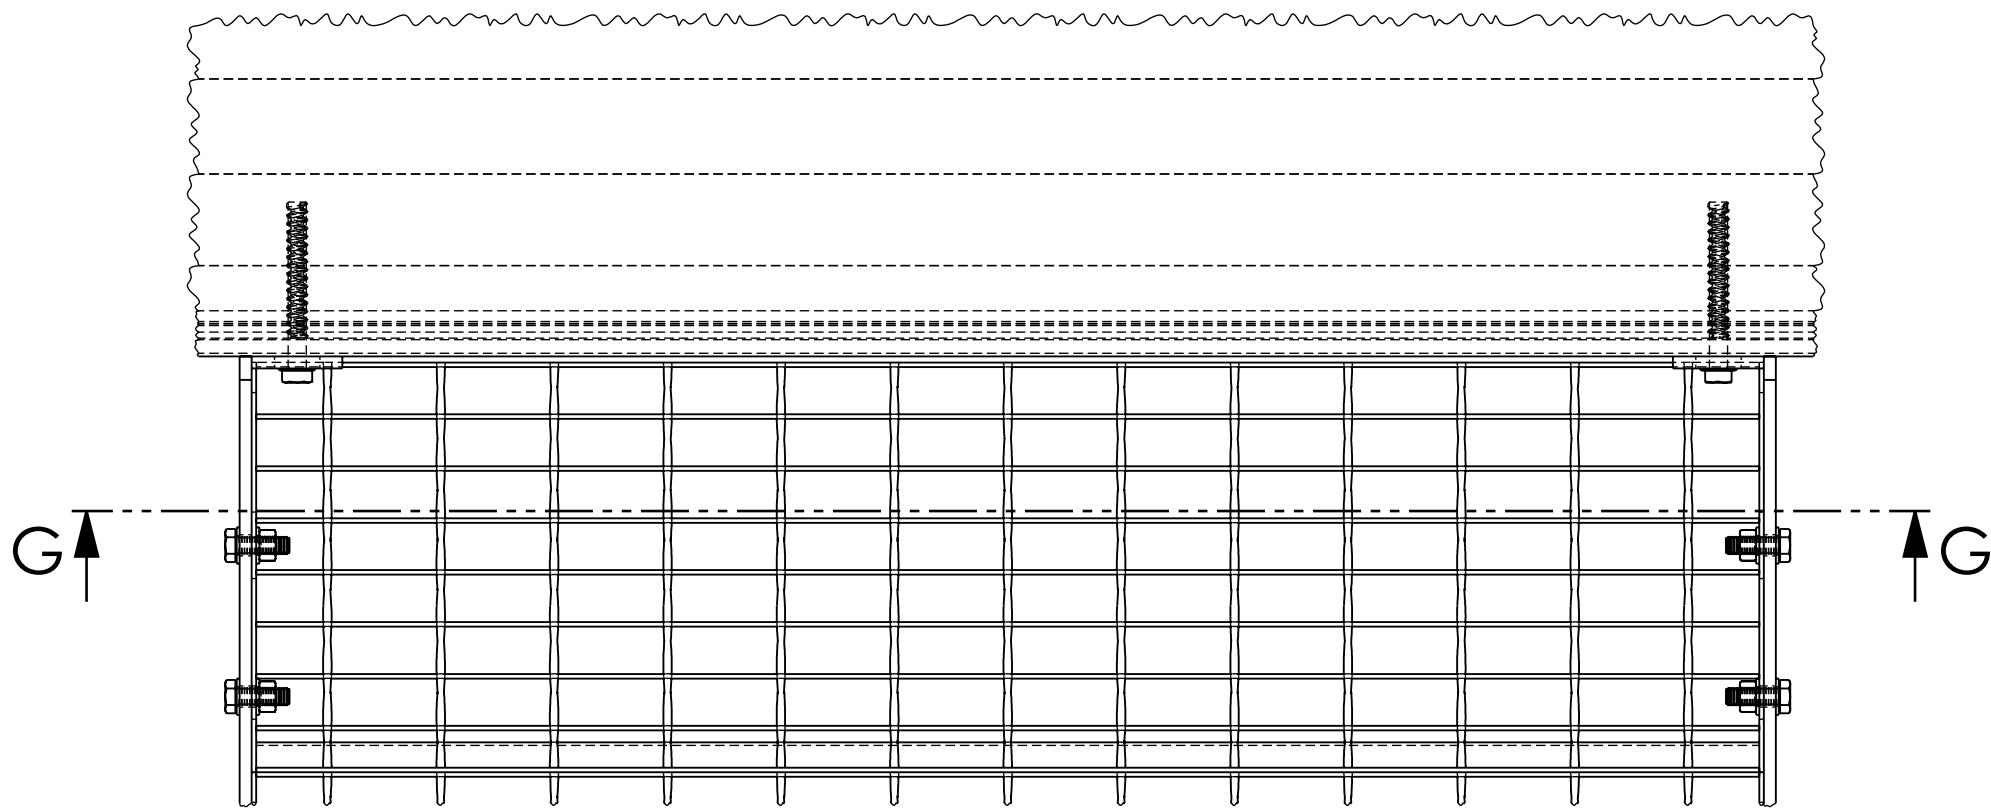


VYTAB reserve all rights in this document and the information contained.
Use, copying or disclosure to third parties without authority is forbidden.
Vytab AB Tel: 0151-518040 www.vytab.se


Toleranser för icke toleranssatta bearbetningsmått: Tolerances for untoleranced machining measures:								
mm	<=6	<=30	<=120	<=400	<=1000	<=2000	<=4000	<=8000
	±0,2	±0,5	±0,8	±1,2	±2	±3	±4	±5

DRAWN		VYTAB Rak Trappa Infästning i HDF			
APPR.					
DATE					
FINISH					
SCALE	A1	1:5	Order Number		Sheet 5/8
			Drawing Number -5		Rev.

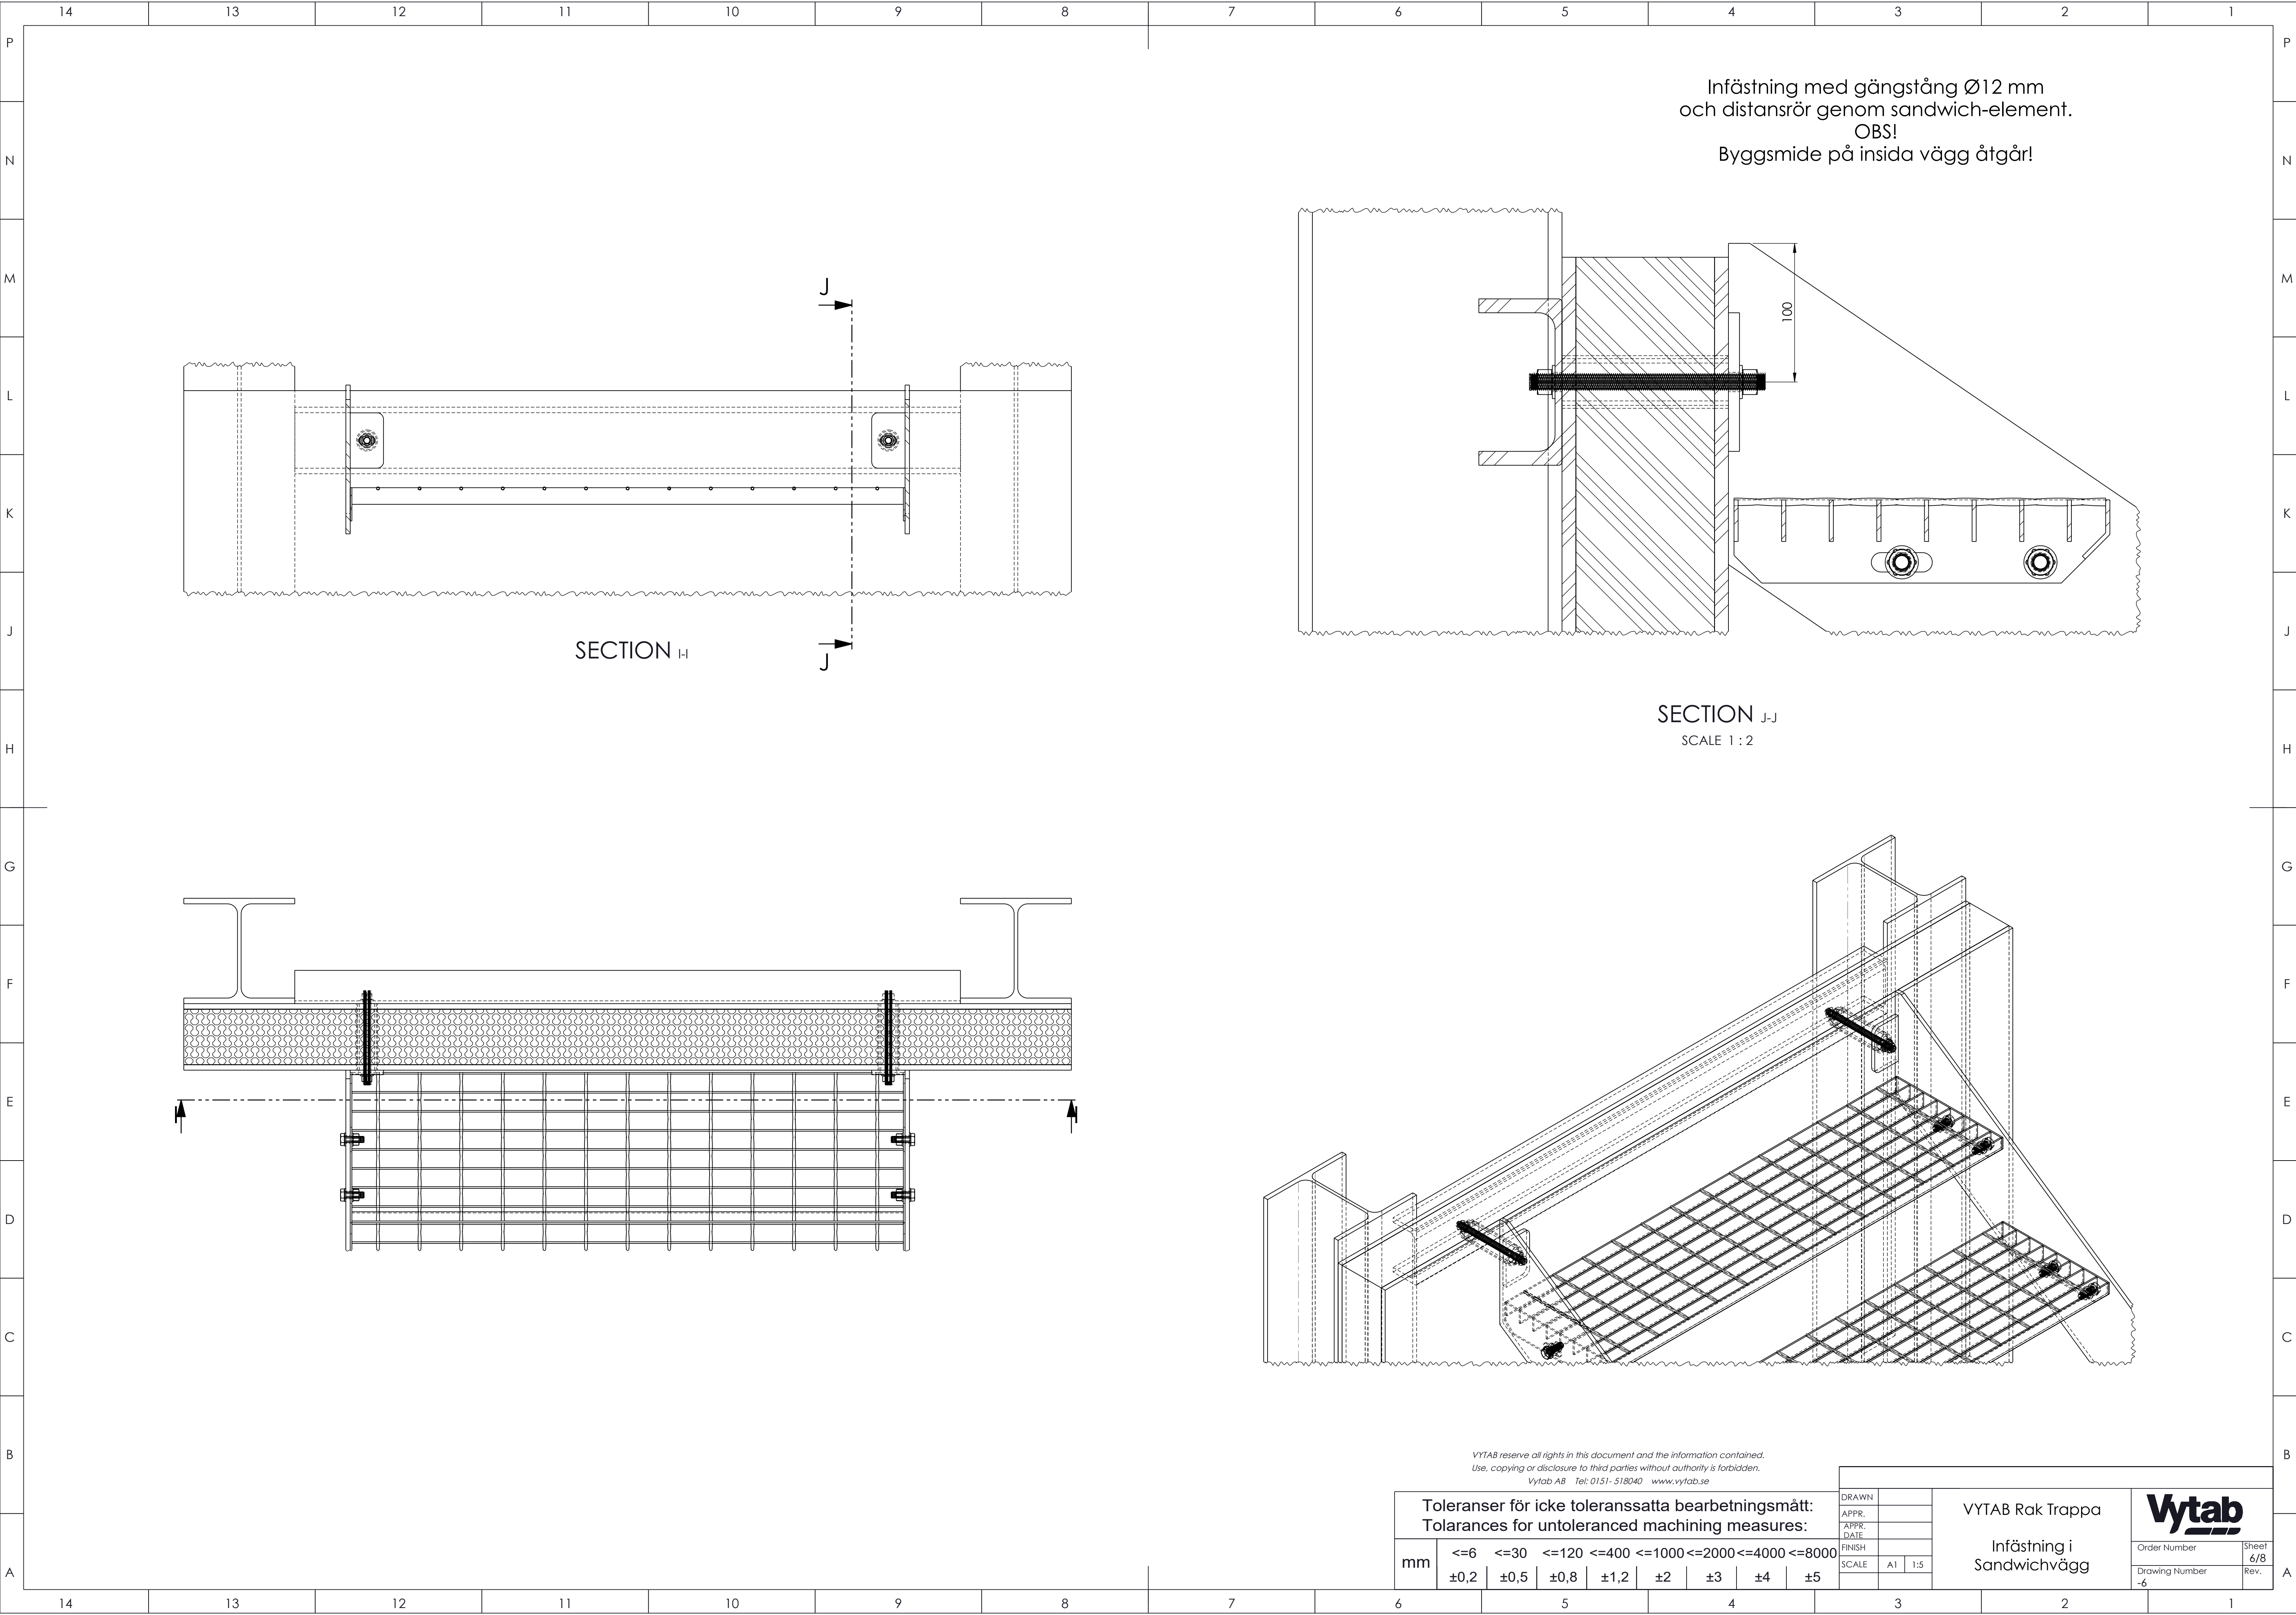


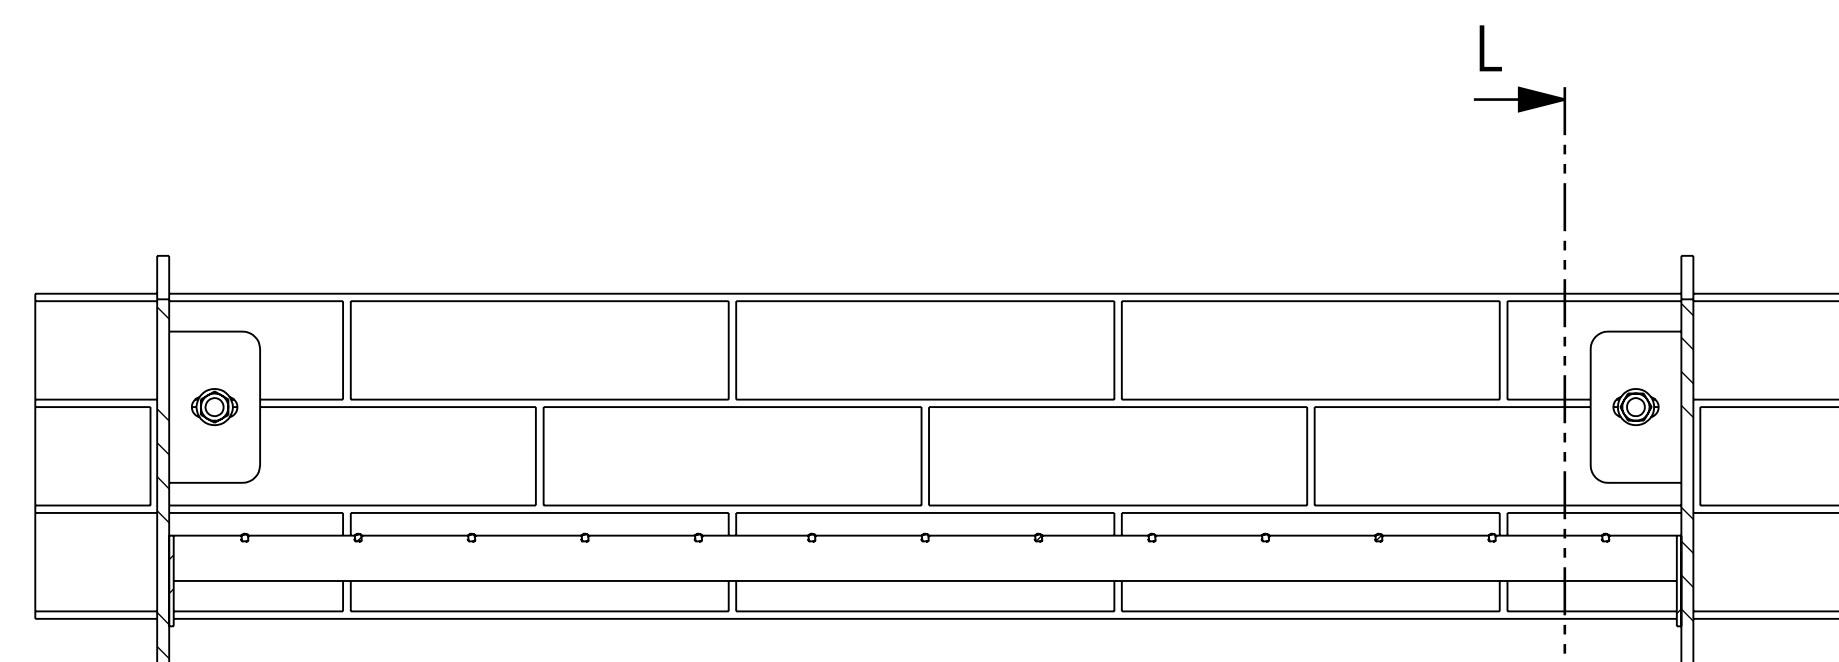


SECTION K-K

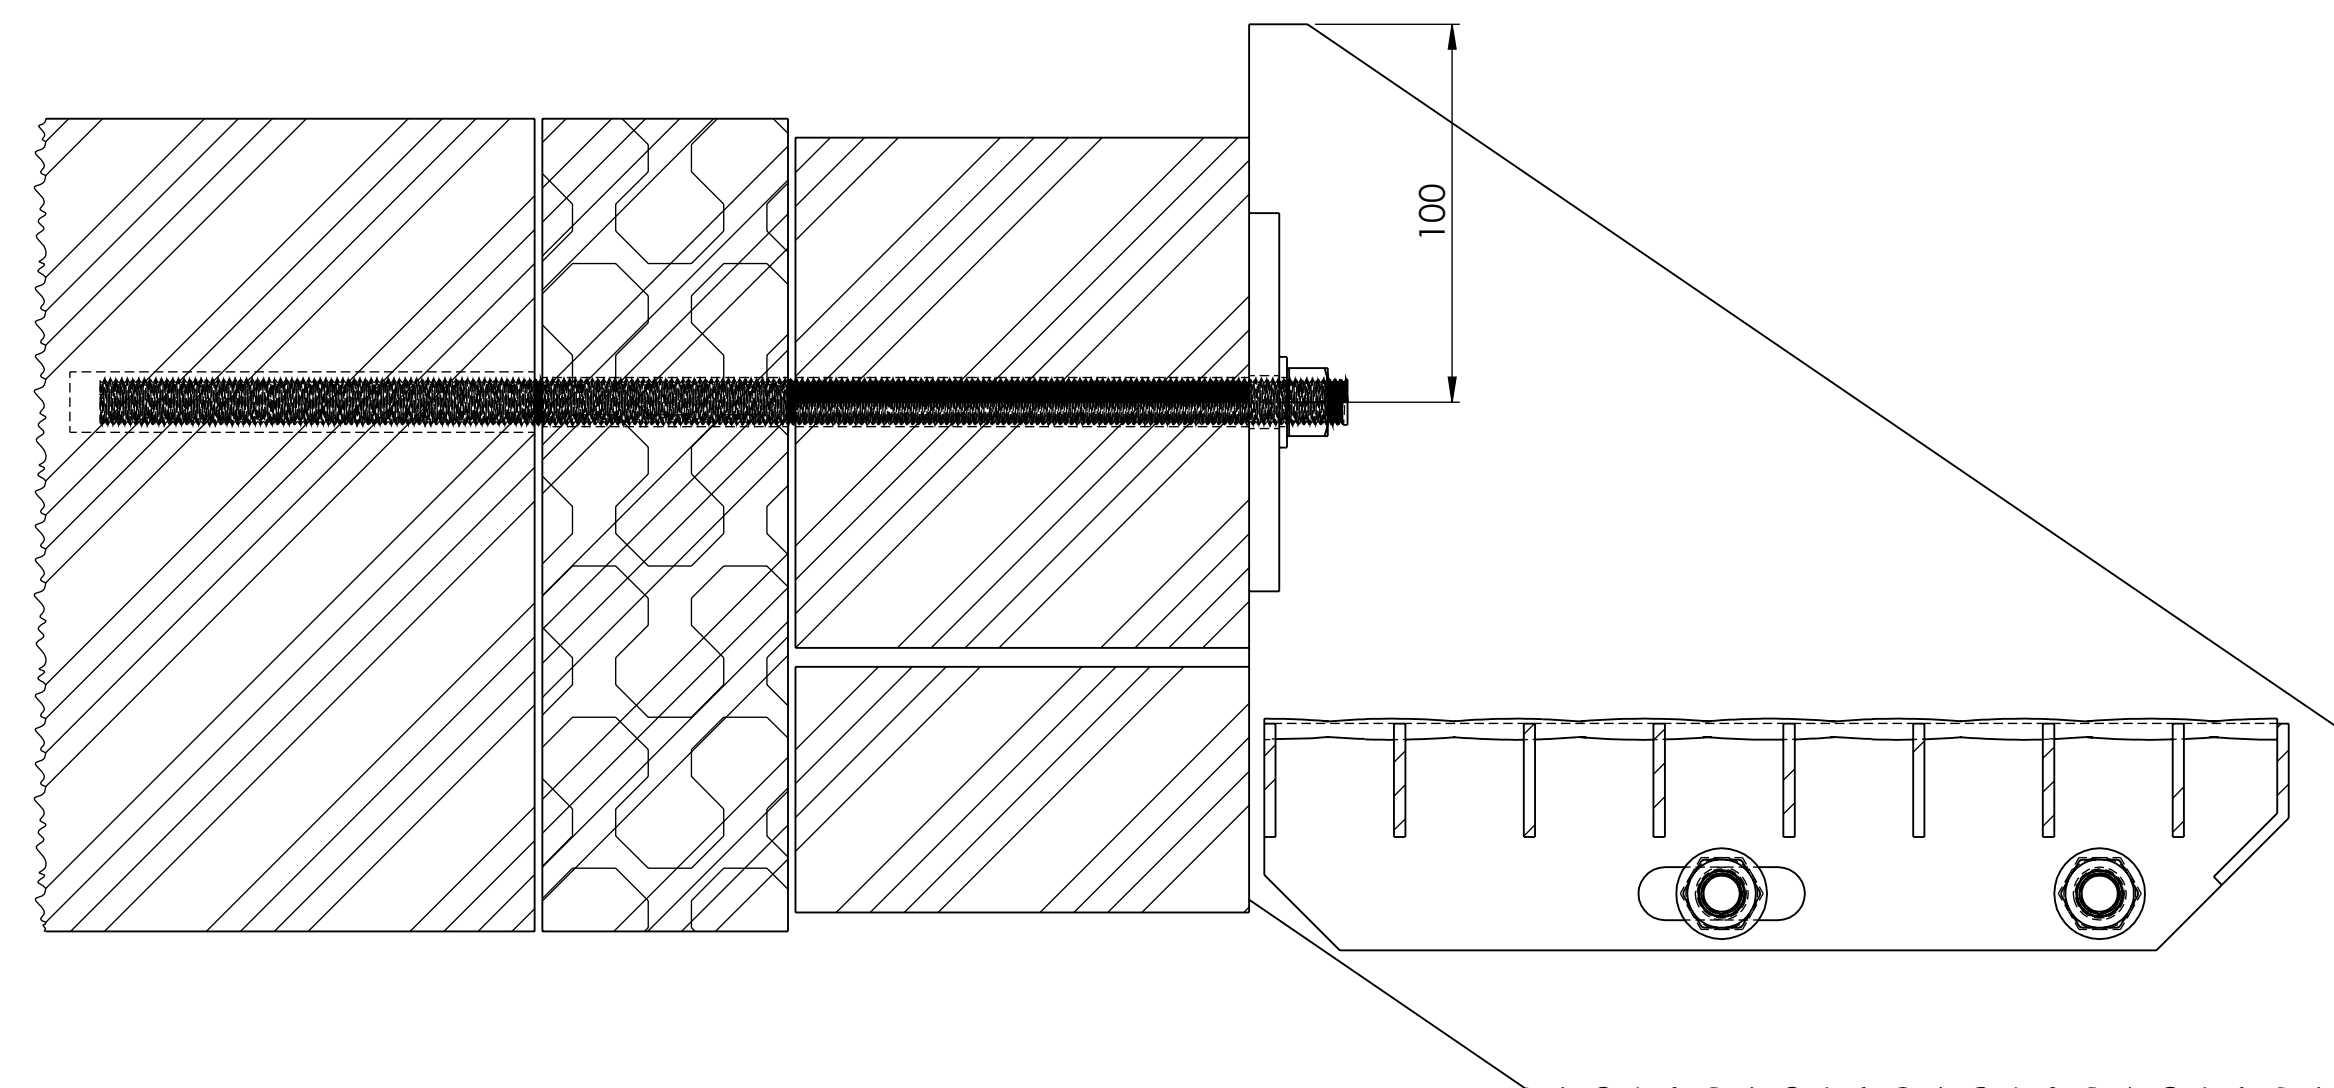


SECTION L-L

SCALE 1 : 2

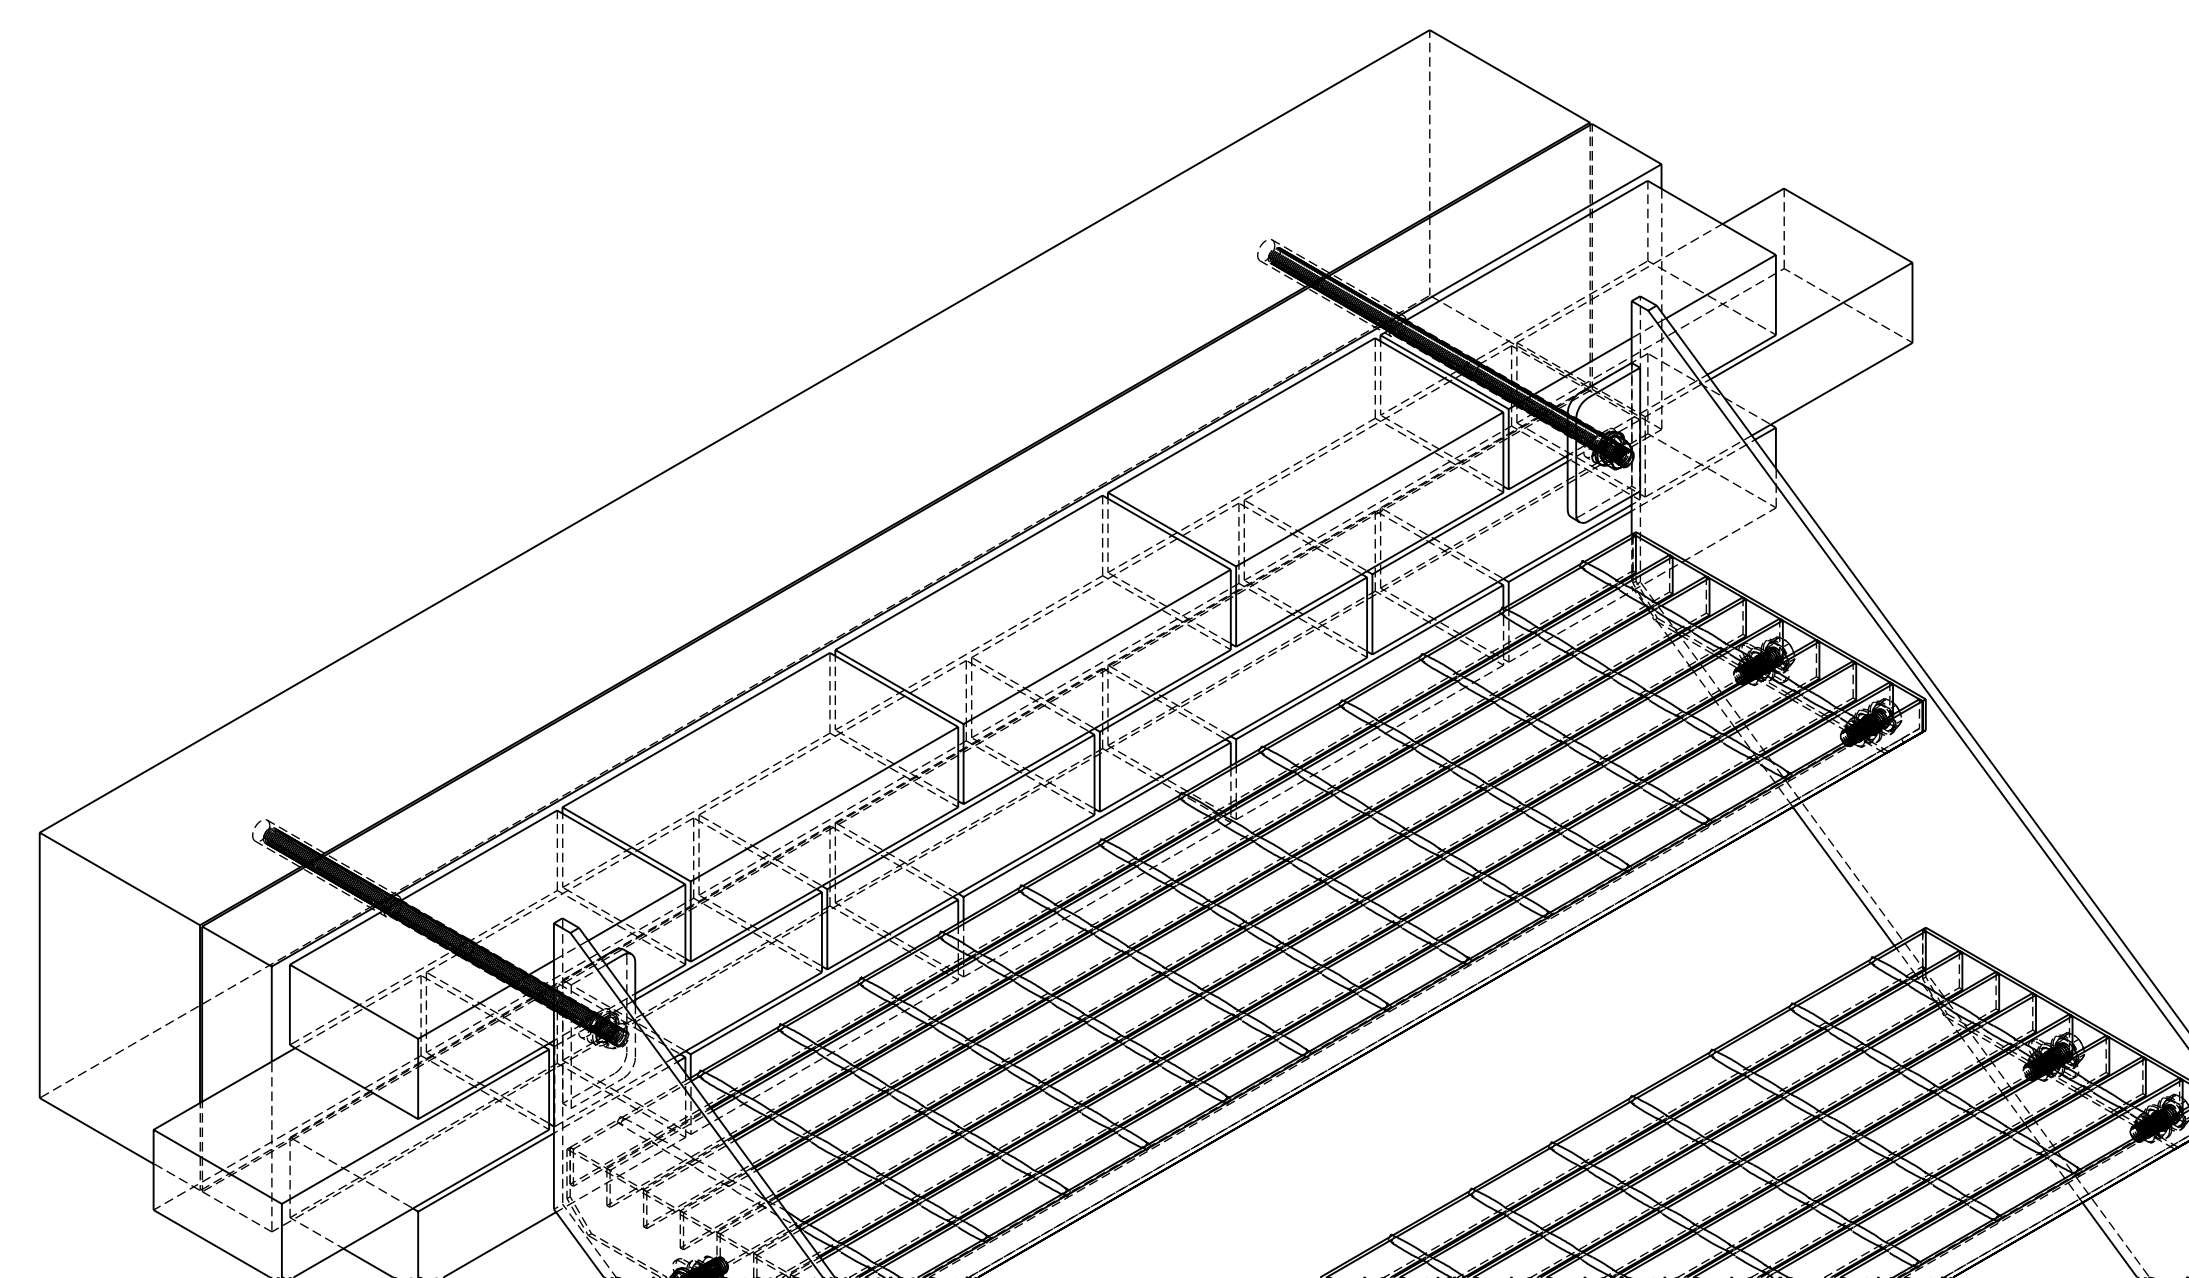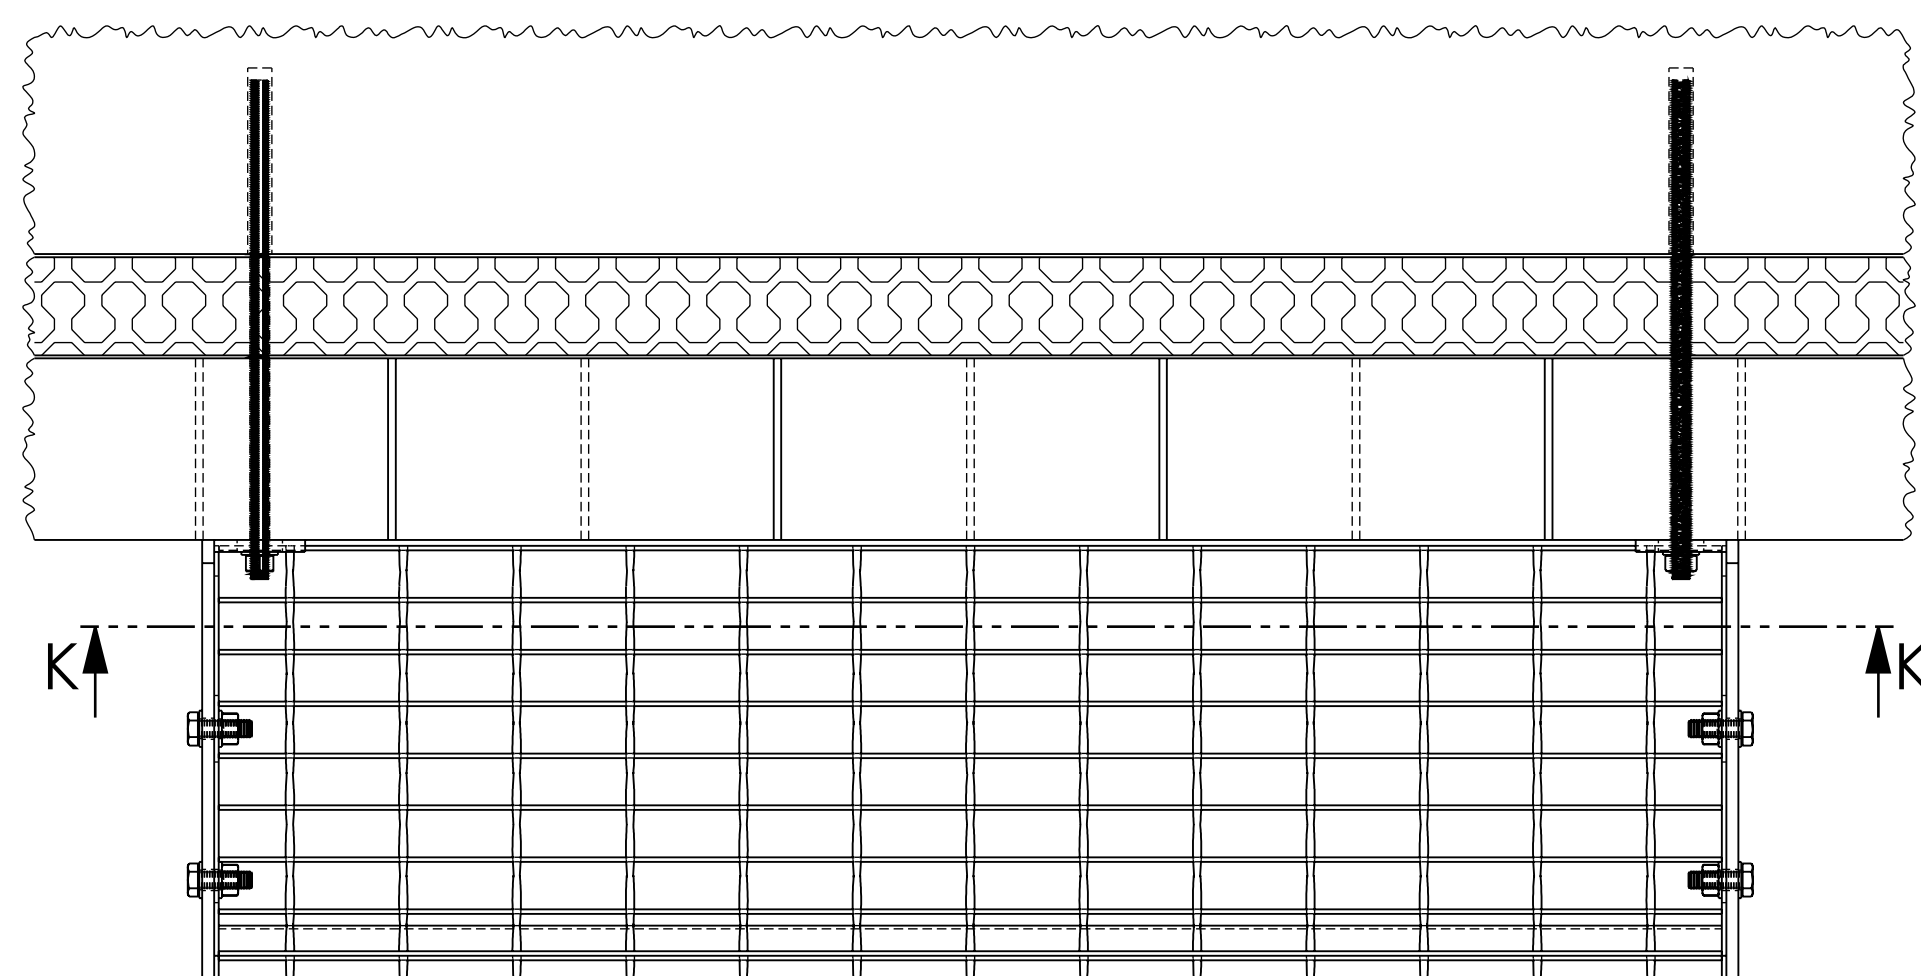


VYTAB reserve all rights in this document and the information contained.
Use, copying or disclosure to third parties without authority is forbidden.
Vytav AB Tel: 0151- 518040 www.vytav.se


Toleranser för icke toleranssatta bearbetningsmått: Tolerances for untoleranced machining measures:										DRAWN		VYTAB Rak Trappa																																
<table><tr><th>mm</th><th><=6</th><th><=30</th><th><=120</th><th><=400</th><th><=1000</th><th><=2000</th><th><=4000</th><th><=8000</th></tr><tr><td></td><td>±0,2</td><td>±0,5</td><td>±0,8</td><td>±1,2</td><td>±2</td><td>±3</td><td>±4</td><td>±5</td></tr><tr><td></td><td></td><td></td><td></td><td></td><td></td><td></td><td></td><td></td></tr></table>										mm	<=6					<=30	<=120	<=400	<=1000	<=2000	<=4000	<=8000		±0,2	±0,5	±0,8	±1,2	±2	±3	±4	±5										APPR.			
										mm	<=6					<=30	<=120	<=400	<=1000	<=2000	<=4000	<=8000																						
											±0,2					±0,5	±0,8	±1,2	±2	±3	±4	±5																						
FINISH		SCALE		A1		1:5		APPR. DATE																																				
Infästning i vägg med tegelfasad												Order Number		Sheet 7/8																														
																Drawing Number 7.7.		Rev.																										

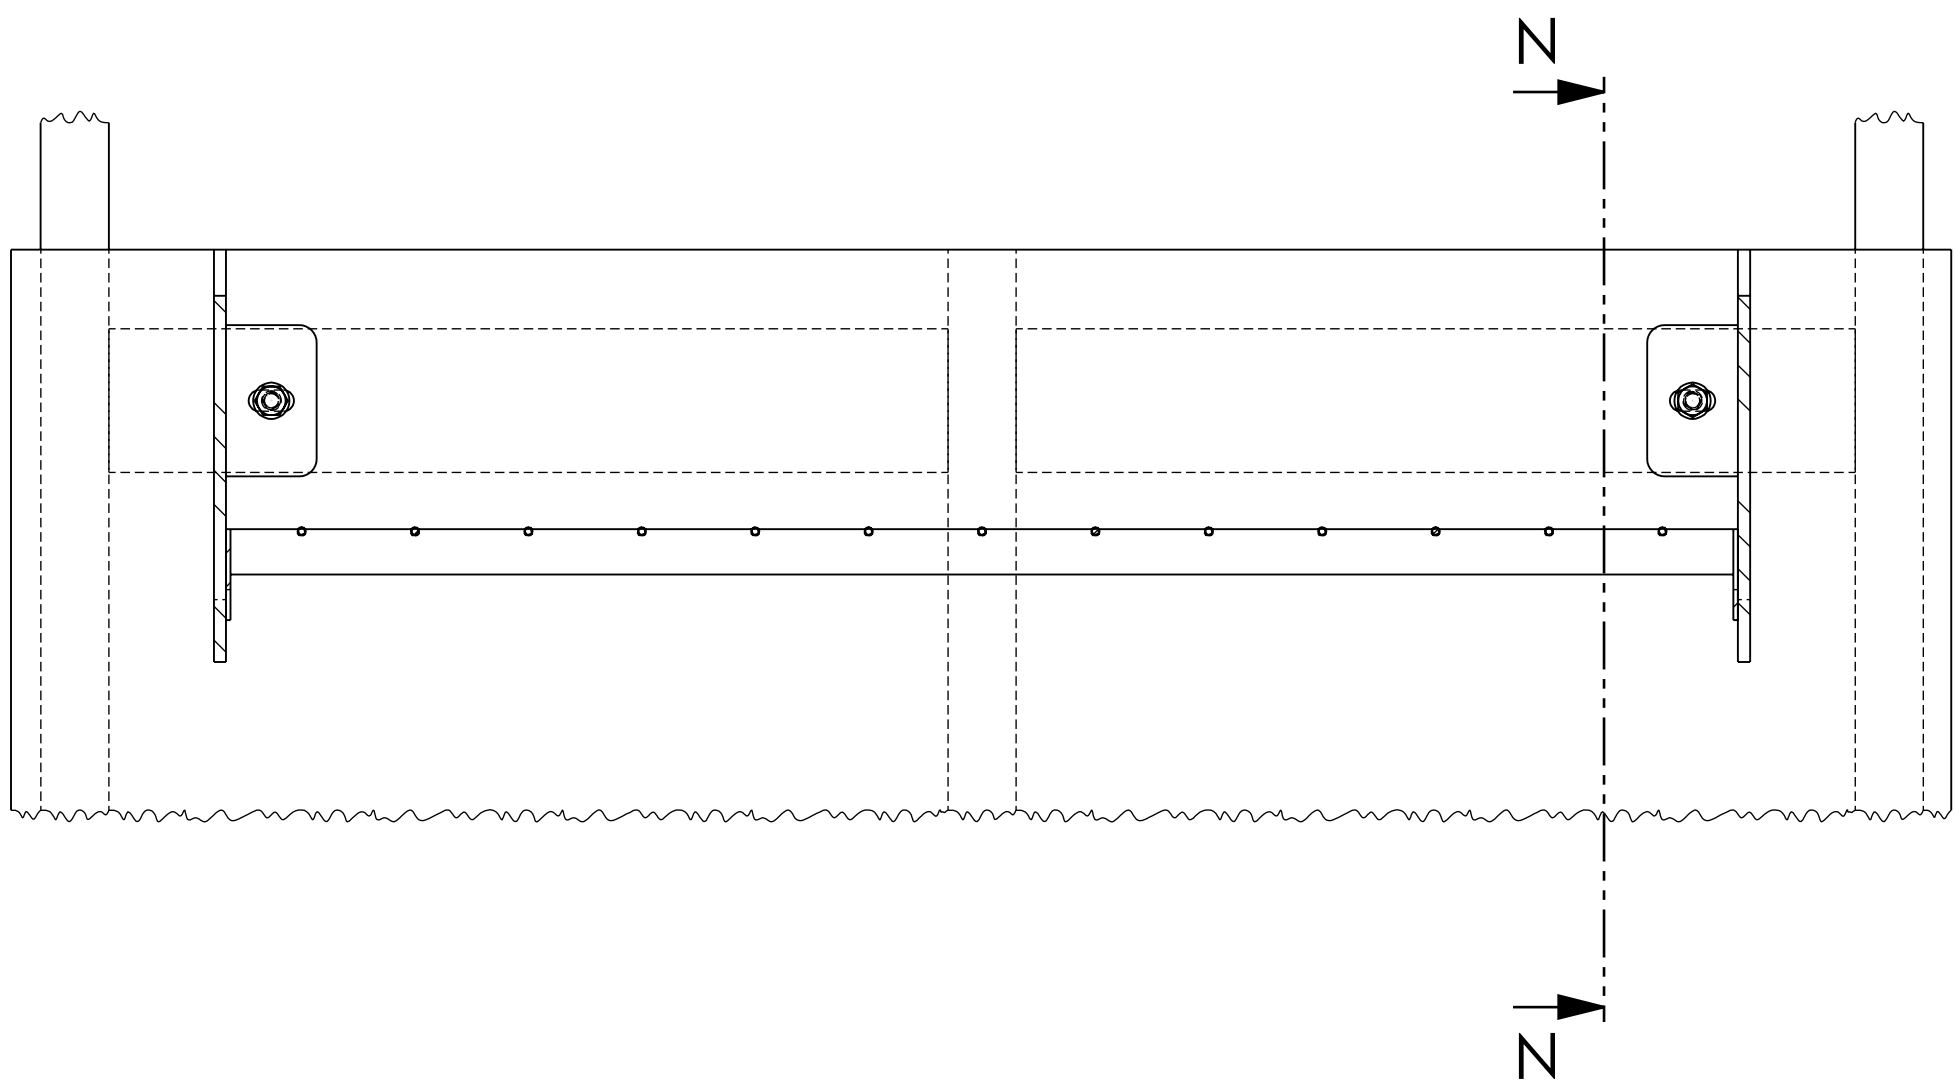


SECTION M-M

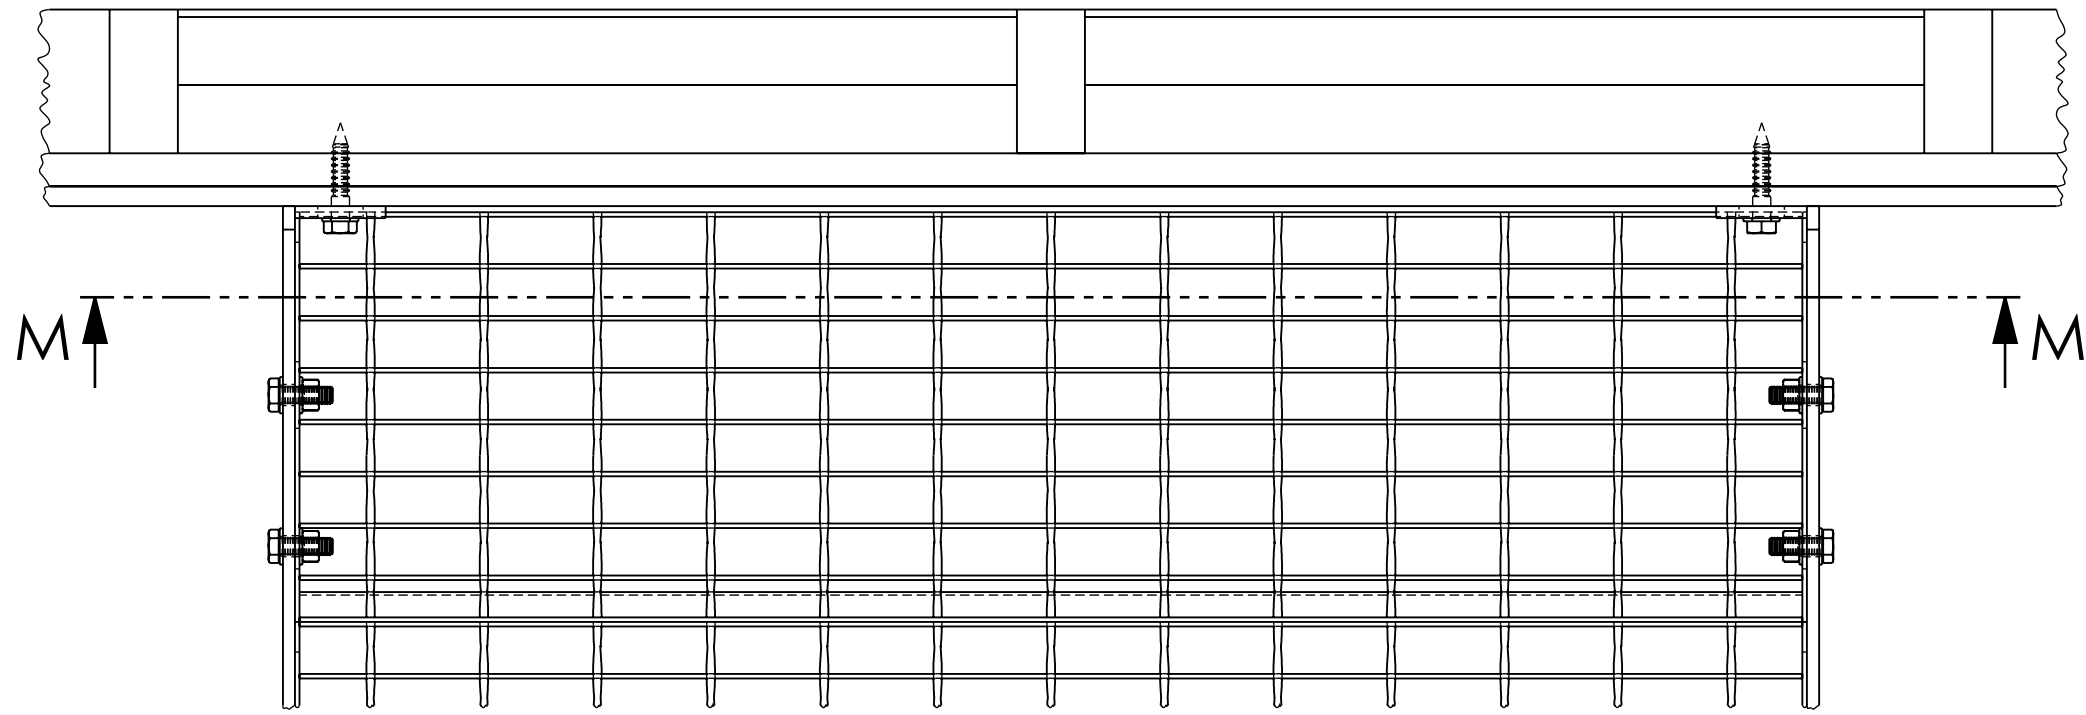

Infästning med fransk träskruv Ø12 mm
OBS!
Kottling bakom skivmaterial krävs!

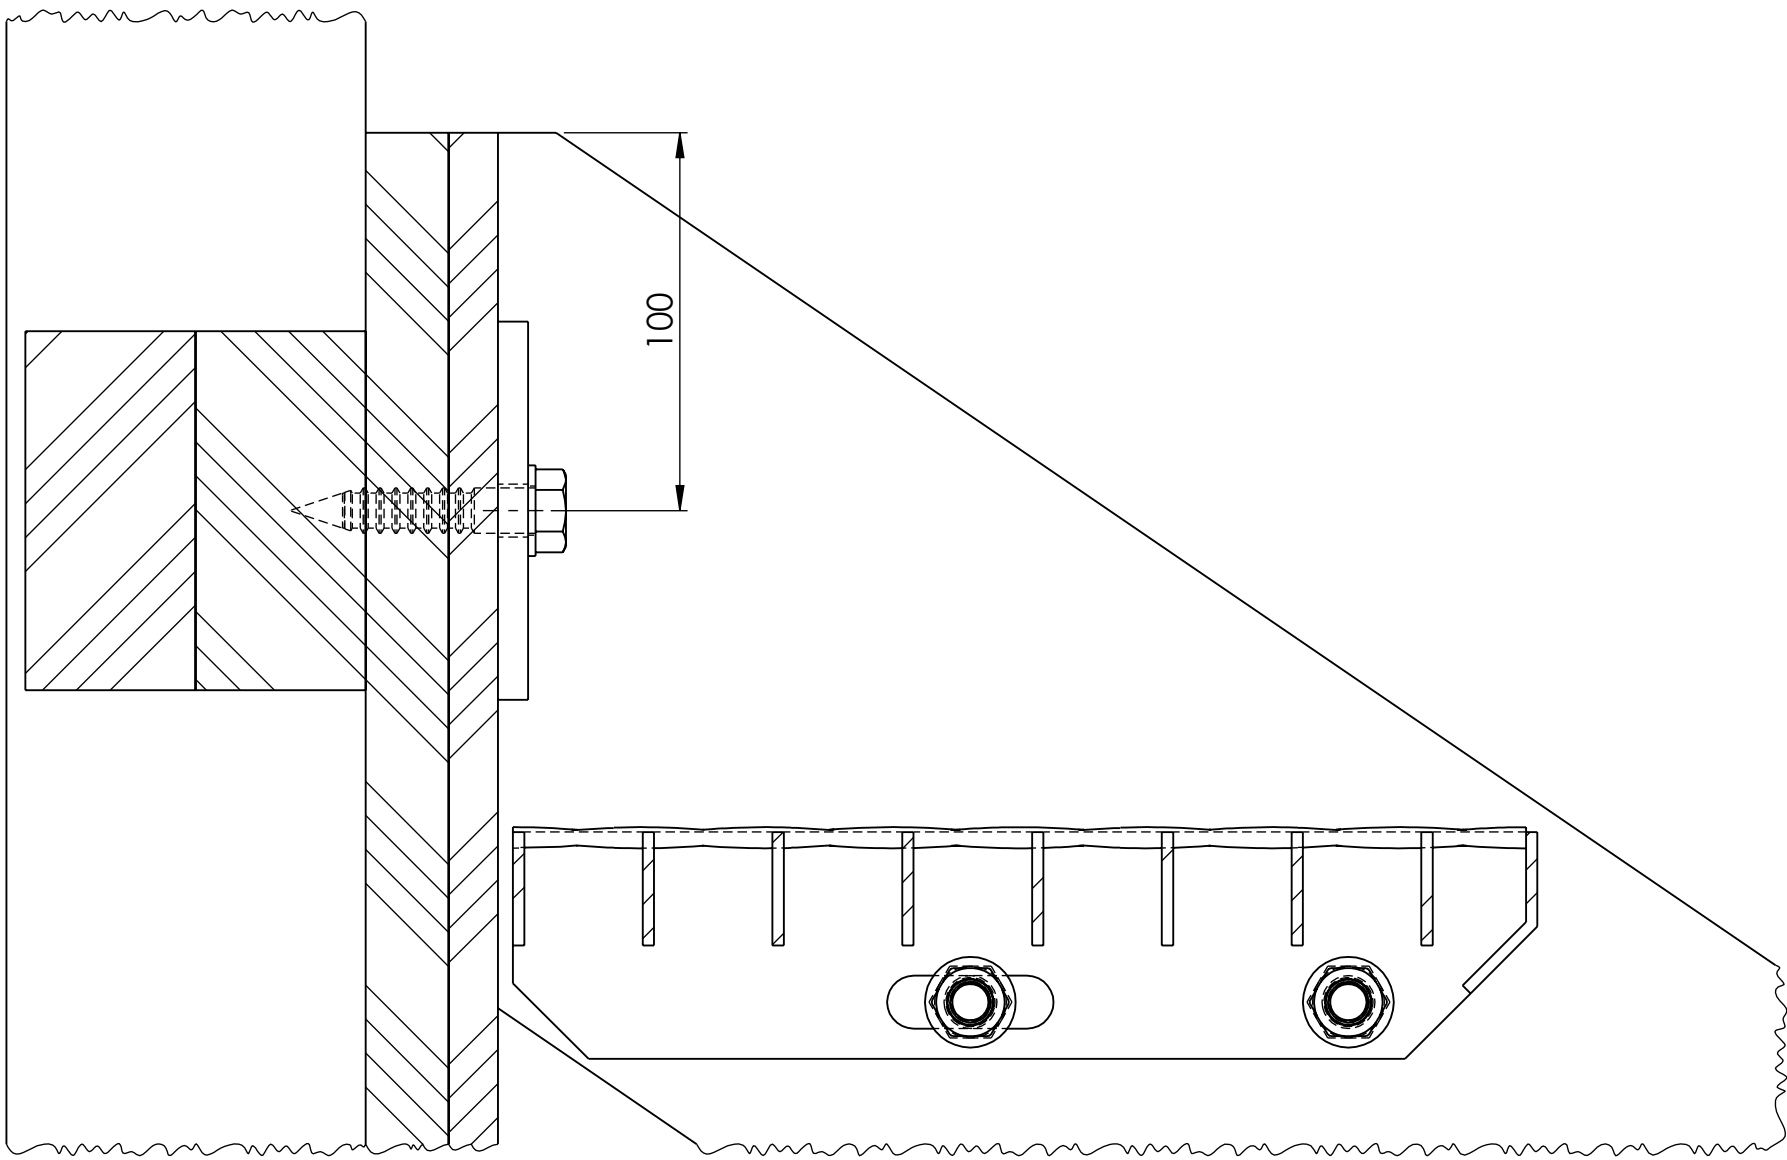

SECTION N-N
SCALE 1 : 2

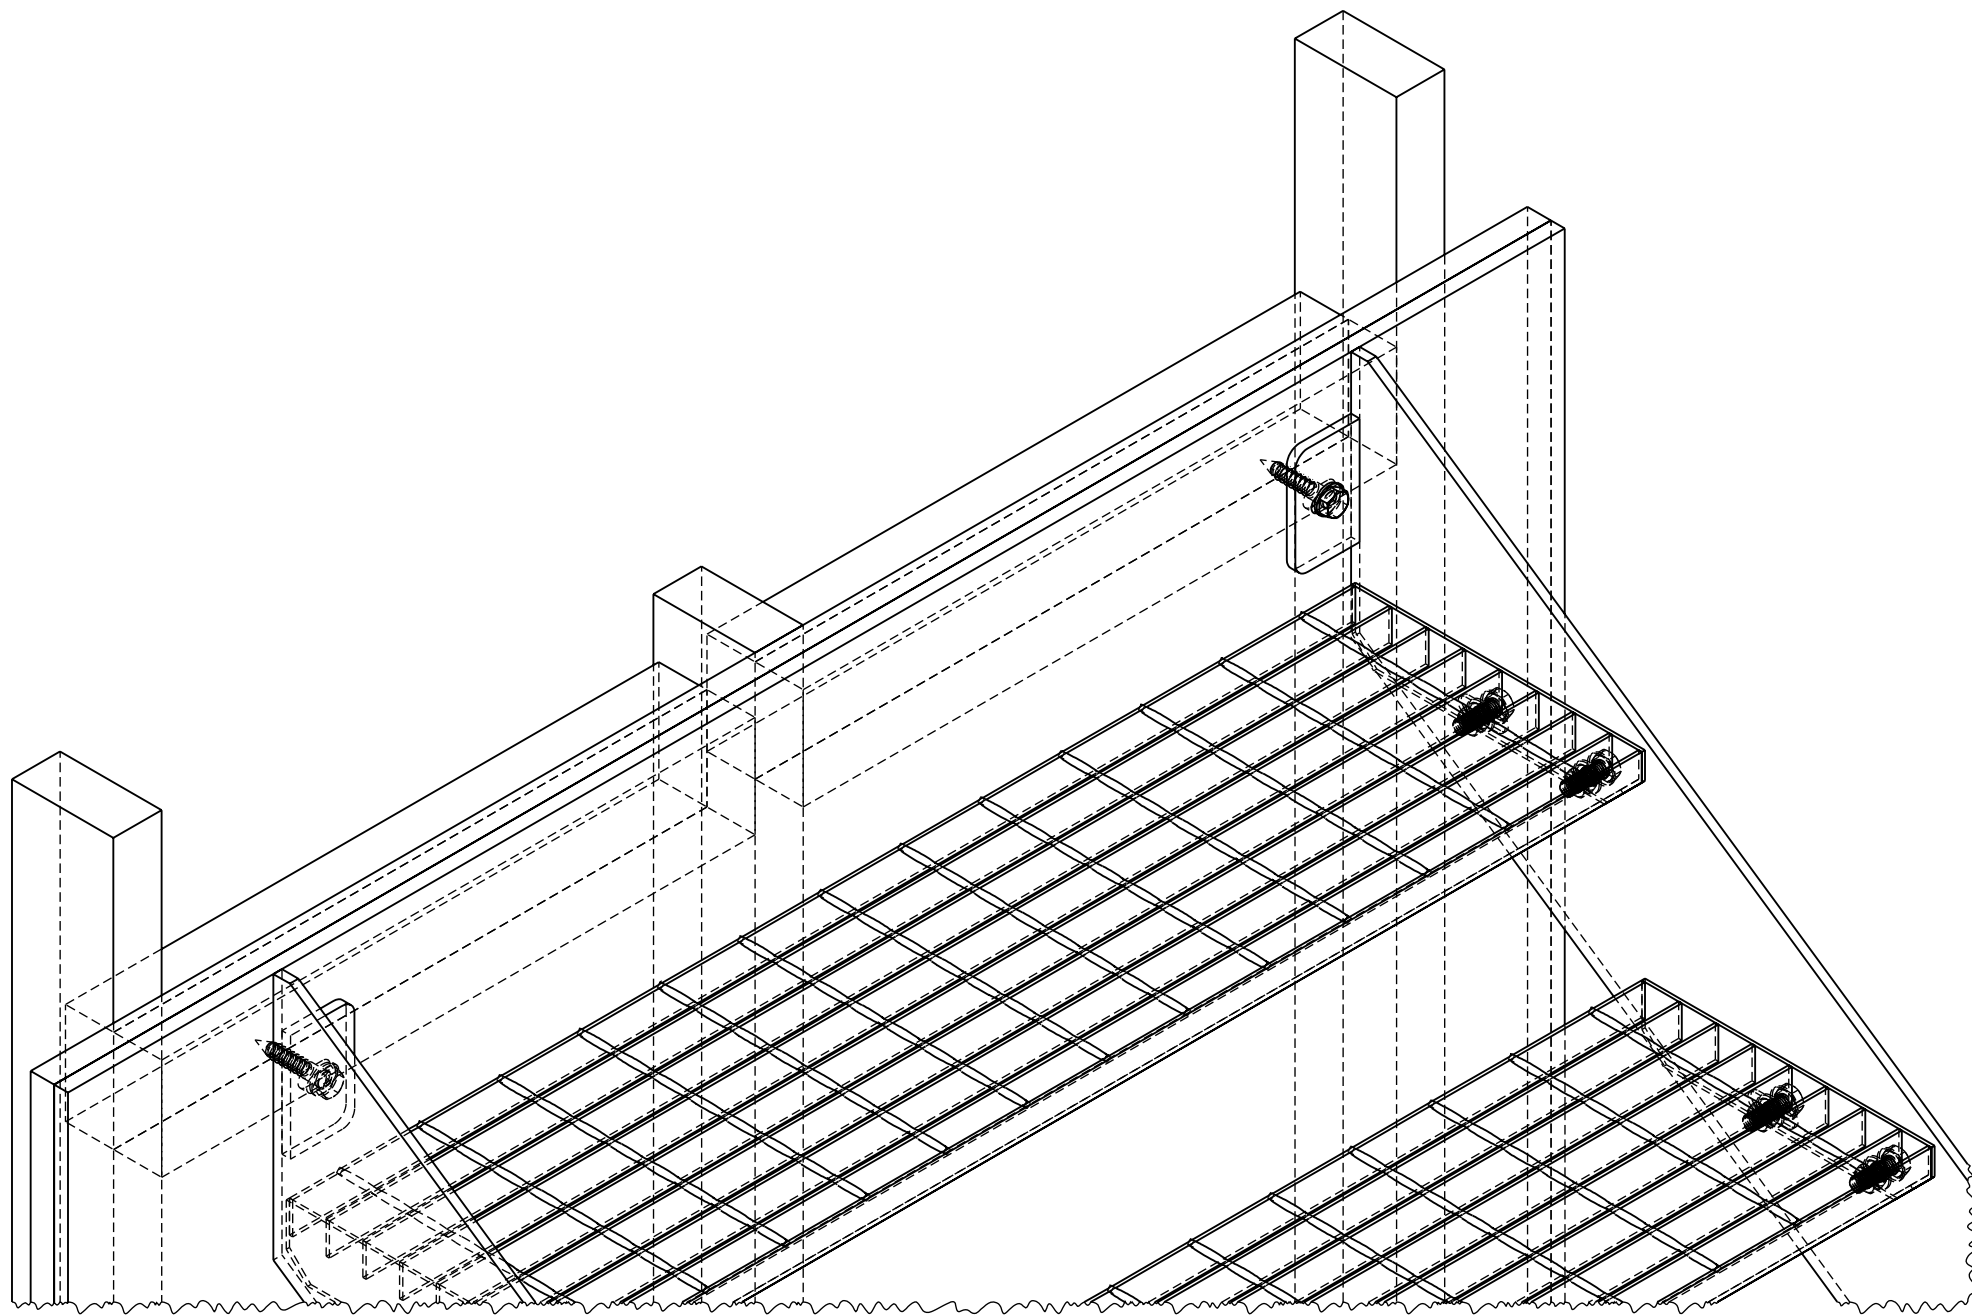

VYTAB reserve all rights in this document and the information contained.
Use, copying or disclosure to third parties without authority is forbidden.
Vytab AB Tel: 0151-518040 www.vytab.se

Toleranser för icke toleranssatta bearbetningsmått: Tolerances for untoleranced machining measures:								
mm	<=6	<=30	<=120	<=400	<=1000	<=2000	<=4000	<=8000
	±0,2	±0,5	±0,8	±1,2	±2	±3	±4	±5

DRAWN		VYTAB Rak Trappa				
APPR.						
APPR. DATE						
FINISH						
SCALE	A1	1:5	Infästning i OSB/ Gipsvägg		Order Number	Sheet 8/8
					Drawing Number	Rev.
					-8	